

LEGENDE

-
- gebouw

afsluiting metselwerk

afsluiting prikkeldraad met betonpalen

afsluiting gladde draad met betonpalen

afsluiting prikkeldraad

afsluiting gladde draad

afsluiting vangrail


loofboom

naaldboom

struik

haag

208 P.K. 7.34635

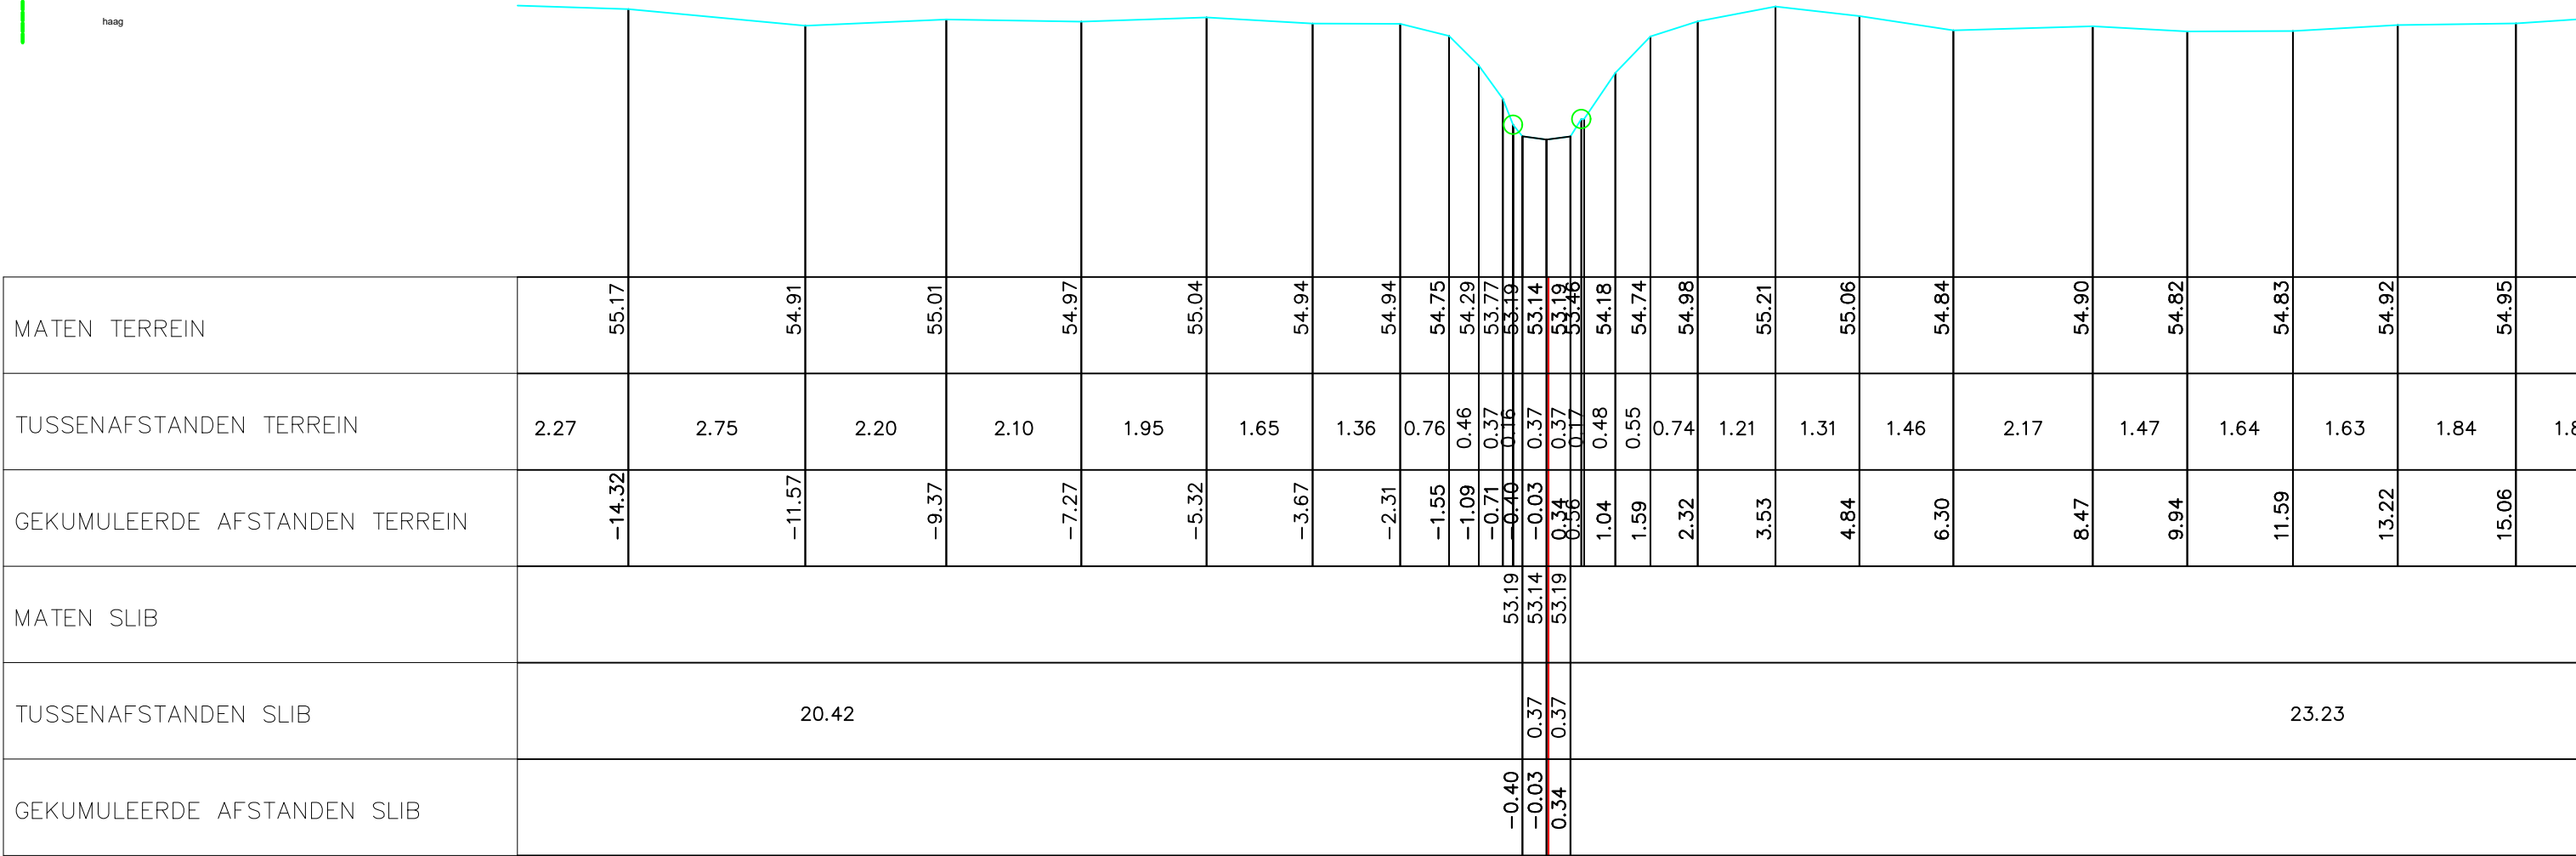

Gemeente Lennik

B1014

Molenbeek

VHAG: 6699

Locatie atlaspunt (LB72):

X-coördinaat: 136052,8175 Y-coördinaat: 167822,8014

DWARSPROFIELPLAN

Atlaspunt - 208

Datum opmeting: 1/04/2002

Schaal: 1/100



VLAAMS-
BRABANT