


LEGENDE

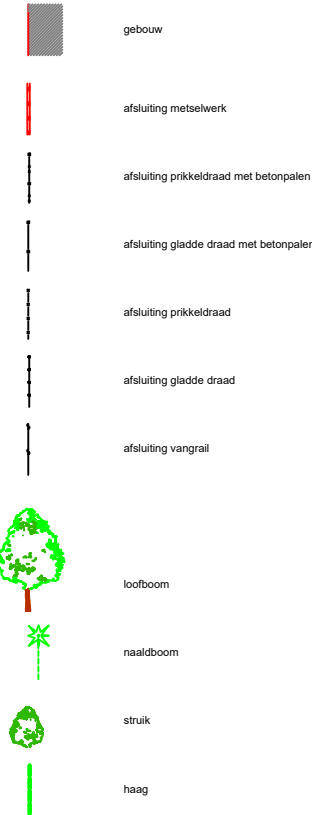

gebouw

afsluiting metselwerk

afsluiting prikkeldraad met betonpalen

afsluiting gladde draad met betonpalen

afsluiting prikkeldraad

afsluiting gladde draad

afsluiting vangrail

loofboom


naaldboom

struik

haag



209 P.K. 7.38832
6699.520

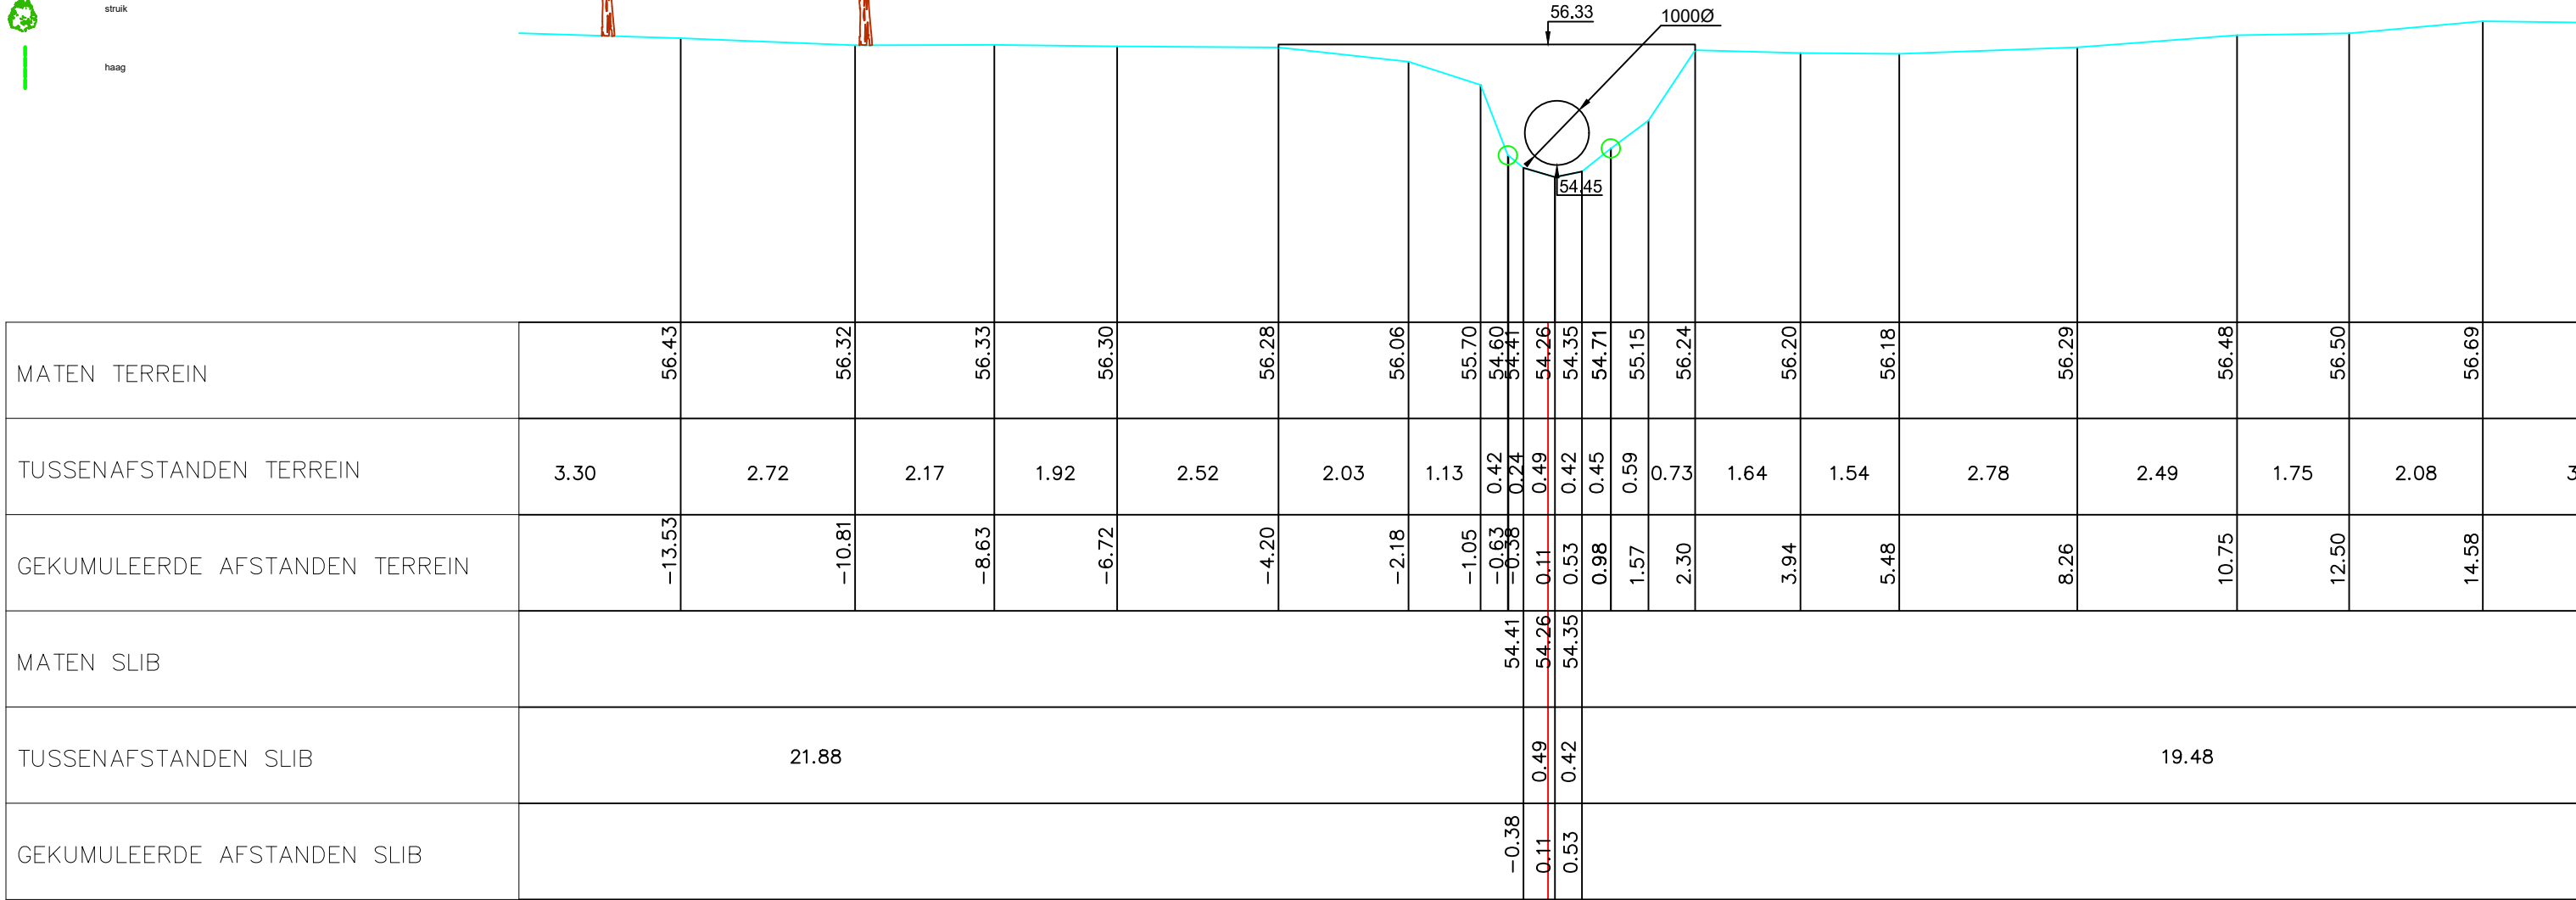

Gemeente Lennik

B1014 **Molenbeek**

VHAG: 6699

Locatie atlaspunt (LB72): X-coördinaat: 136024,4643 Y-coördinaat: 167853,6535

DWARSPROFIELPLAN

Atlaspunt - 209
Datum opmeting: 1/04/2002
Schaal: 1/100

