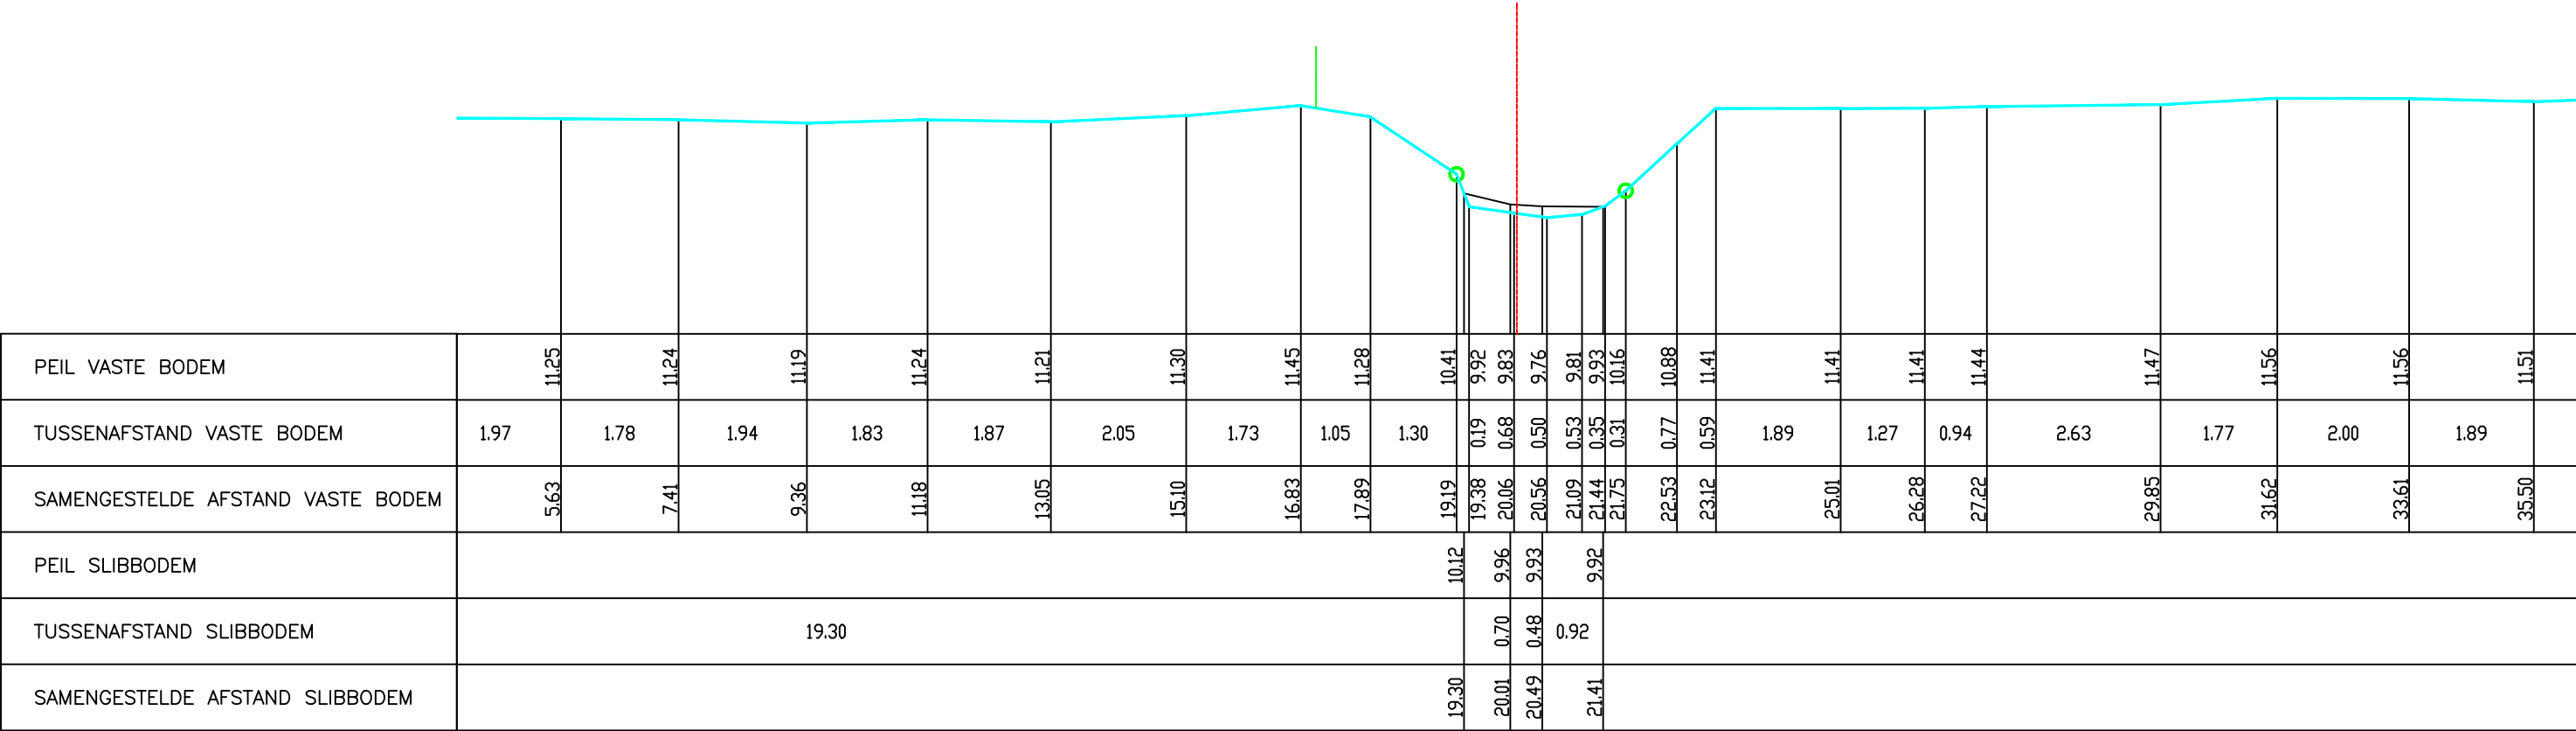


Legende

- vaste bodem
- kunswerk
- slibbodem
- as dwarsprofiel
- begin begroeiing
- haag
- boerand
- bomenrij van loofbomen
- bomenrij van naaldbomen
- bomenrij van fruitbomen
- duiker as
- beton
- metseelwerk

gebouwbergplaatskaalmuurafsluiting algemeenafsluiting beton + gladde draadafsluiting beton + prikkeldraadafsluiting hout + gladde draadafsluiting hout + prikkeldraadafsluiting betonpalen en -platenmuurtje metseelwerkhoutmetaal

Gemeente Kampenhout

B2112 **Molenbeek**

VHAG: 6779

Locatie atlaspunt (LB72): X-coördinaat: 163775,9918 Y-coördinaat: 182844,7022

DWARSPROFIELPLAN

Atlaspunt - 006
Datum opmeting: 15/03/2001
Schaal: 1/100

