

Legende

- vaste bodem

kunswerk

slibbodem

as dwarsprofiel

begin begroeiing

haag

boerand

bomenrij van loofbomen

bomenrij van naaldbomen

bomenrij van fruitbomen

duiker as

beton

metseelwerk
- gebouw

bergplaats

kaalmuur

afsluiting algemeen

afsluiting beton + gladde draad

afsluiting beton + prikkeldraad

afsluiting hout + gladde draad


afsluiting hout + prikkeldraad

afsluiting betonpalen en -platen

muurtje metseelwerk

hout

metaal

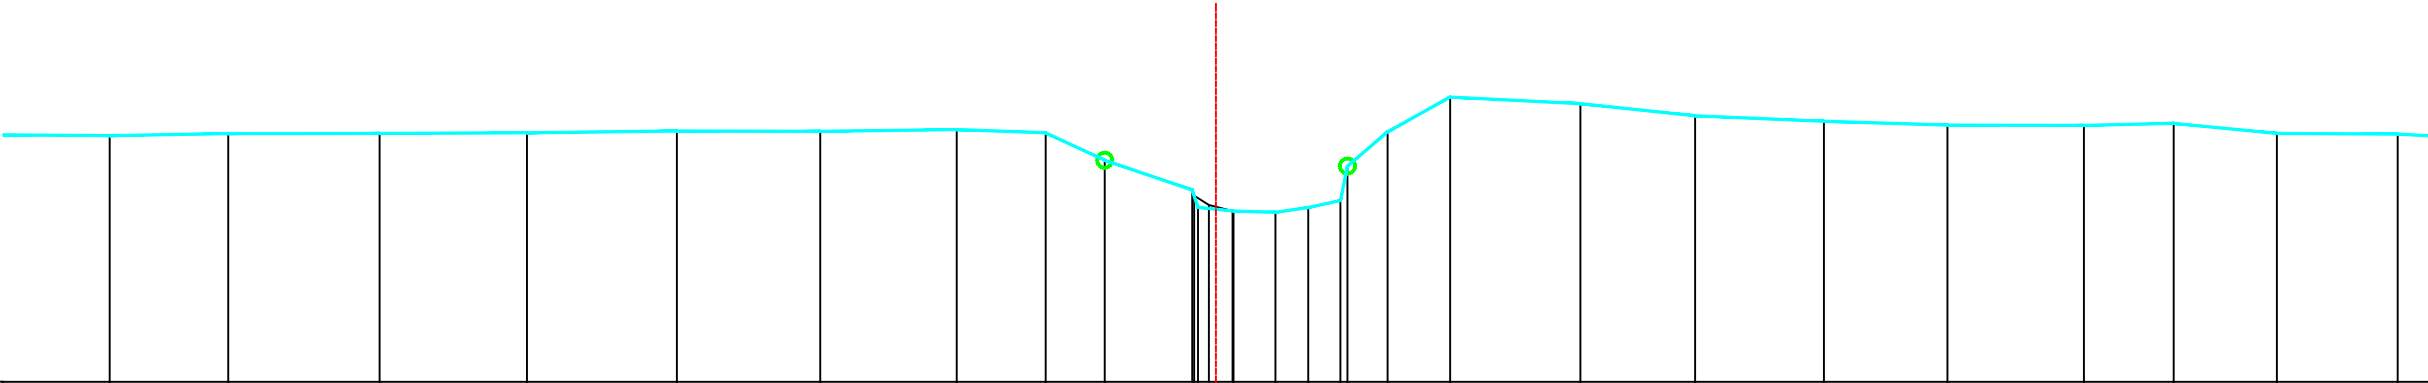

|                                   |       
|-----------------------------------|-------|-------|-------|-------|-------|-------|-------|-------|-------|-------|-------|-------|-------|-------|-------|-------|-------|-------|-------|-------|-------|-------|-------|-------|-------|-------|
| PEIL VASTE BODEM                  | 12.26 | 12.28 | 12.28 | 12.29 | 12.32 | 12.31 | 12.34 | 12.29 | 11.93 | 11.54 | 11.31 | 11.26 | 11.24 | 11.30 | 11.40 | 11.85 | 12.31 | 12.76 | 12.68 | 12.52 | 12.44 | 12.39 | 12.39 | 12.42 | 12.28 | 12.28 |
| TUSSENAFSTAND VASTE BODEM         | 1.48  | 1.57  | 2.00  | 1.95  | 1.98  | 1.90  | 1.81  | 1.18  | 0.78  | 1.16  | 0.07  | 0.47  | 0.56  | 0.43  | 0.42  | 0.09  | 0.53  | 0.83  | 1.72  | 1.52  | 1.70  | 1.64  | 1.80  | 1.19  | 1.36  | 1.60  |
| SAMENGESTELDE AFSTAND VASTE BODEM | 2.80  | 4.37  | 6.37  | 8.32  | 10.31 | 12.20 | 14.01 | 15.18 | 15.97 | 17.12 | 17.20 | 17.67 | 18.22 | 18.66 | 19.08 | 19.18 | 19.71 | 20.54 | 22.26 | 23.78 | 25.48 | 27.12 | 28.92 | 30.11 | 31.47 | 33.07 |
| PEIL SLIBBODEM                    |       |       |       |       |       |       |       |       |       |       | 11.46 | 11.34 | 11.26 |       |       |       |       |       |       |       |       |       |       |       |       |       |
| TUSSENAFSTAND SLIBBODEM           | 17.15 |       |       |       |       |       |       |       |       |       |       | 0.19  | 0.31  |       |       |       |       |       |       |       |       |       |       |       |       |       |
| SAMENGESTELDE AFSTAND SLIBBODEM   |       |       |       |       |       |       |       |       |       |       | 17.15 | 17.34 | 17.66 |       |       |       |       |       |       |       |       |       |       |       |       |       |

Gemeente Kampenhout

**B2112** **Molenbeek**

VHAG: 6779

Locatie atlaspunt (LB72): X-coördinaat: 164251,458 Y-coördinaat: 182397,5098

DWARSPROFIELPLAN

Atlaspunt - 030  
Datum opmeting: 15/03/2001  
Schaal: 1/100

