

Legende

- vaste bodem

kunswerk

slibbodem

as dwarsprofiel

begin begroeiing

haag

boerand

bomenrij van loofbomen

bomenrij van naaldbomen

bomenrij van fruitbomen

duiker as

beton

metseelwerk
- gebouw

bergplaats

kaaimuur

afsluiting algemeen

afsluiting beton + gladde draad

afsluiting beton + prikkeldraad

afsluiting hout + gladde draad


afsluiting hout + prikkeldraad

afsluiting betonpalen en -platen

muurtje metseelwerk

hout

metaal

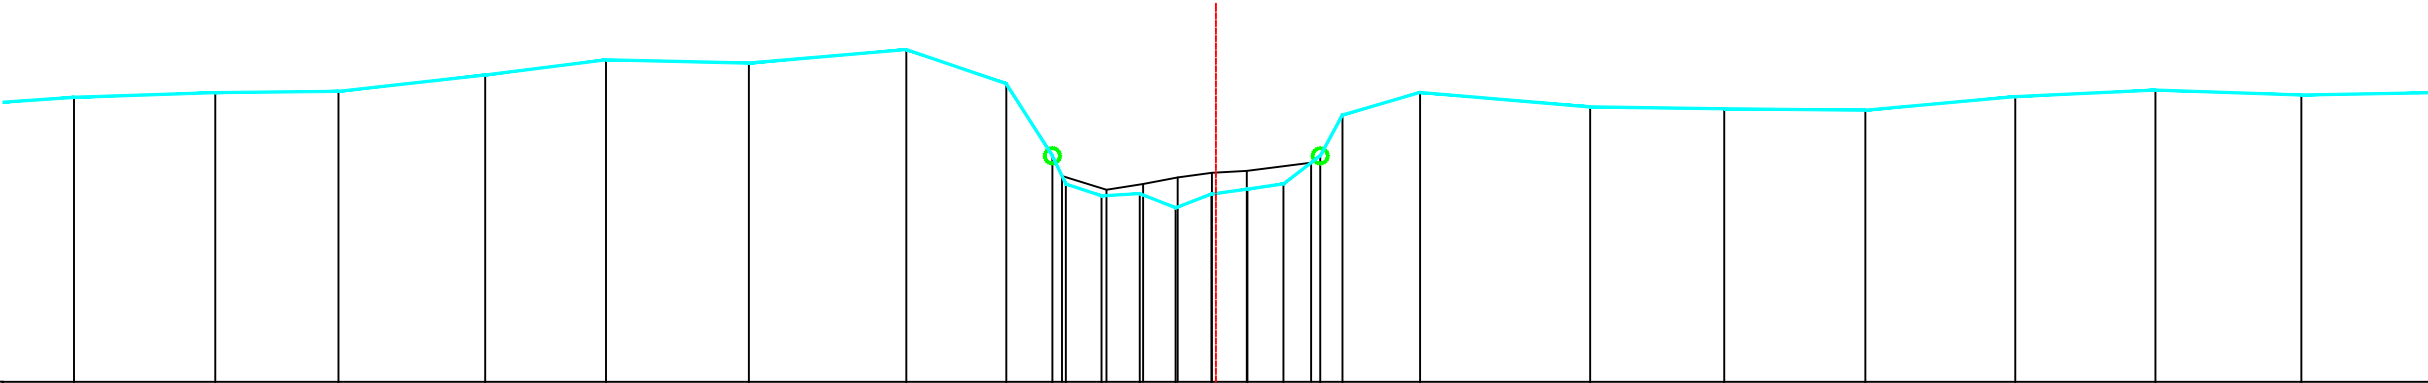

PEIL VASTE BODEM	12.76	12.82	12.84	13.06	13.26	13.21	13.39	12.94	11.99	11.62	11.46	11.49	11.30	11.48	11.55	11.62	11.99	12.53	12.83	12.63	12.61	12.59	12.77	12.86	12.79	
TUSSENAFSTAND VASTE BODEM	1.87	1.63	1.94	1.60	1.89	2.08	1.32	0.61	0.18	0.47	0.51	0.48	0.47	0.48	0.48	0.48	0.49	0.29	1.03	2.25	1.77	1.87	1.98	1.86	1.93	2.05
SAMENGESTELDE AFSTAND VASTE BODEM	8.55	10.41	12.04	13.98	15.58	17.47	19.56	20.88	21.49	21.67	22.14	22.64	23.12	23.59	24.07	24.55	25.03	25.33	26.35	28.60	30.38	32.24	34.23	36.08	38.01	
PEIL SLIBBODEM	11.72																									
TUSSENAFSTAND SLIBBODEM	21.62																									
SAMENGESTELDE AFSTAND SLIBBODEM	21.62																									

Gemeente Kampenhout

B2112 **Molenbeek**

VHAG: 6779

Locatie atlaspunt (LB72): X-coördinaat: 164453,1799 Y-coördinaat: 182197,7298

DWARSPROFIELPLAN

Atlaspunt - 039
Datum opmeting: 15/03/2001
Schaal: 1/100

