

Legende

- vaste bodem

kunswerk

slibbodem

as dwarsprofiel

begin begroeiing

haag

boerand

bomenrij van loofbomen

bomenrij van naaldbomen

bomenrij van fruitbomen

duiker as

beton

metseiwerk
- gebouw

bergplaats

kaaimuur

afsluiting algemeen

afsluiting beton + gladde draad

afsluiting beton + prikkeldraad

afsluiting hout + gladde draad


afsluiting hout + prikkeldraad

afsluiting betonpalen en -platen

muurtje metseiwerk

hout

metaal

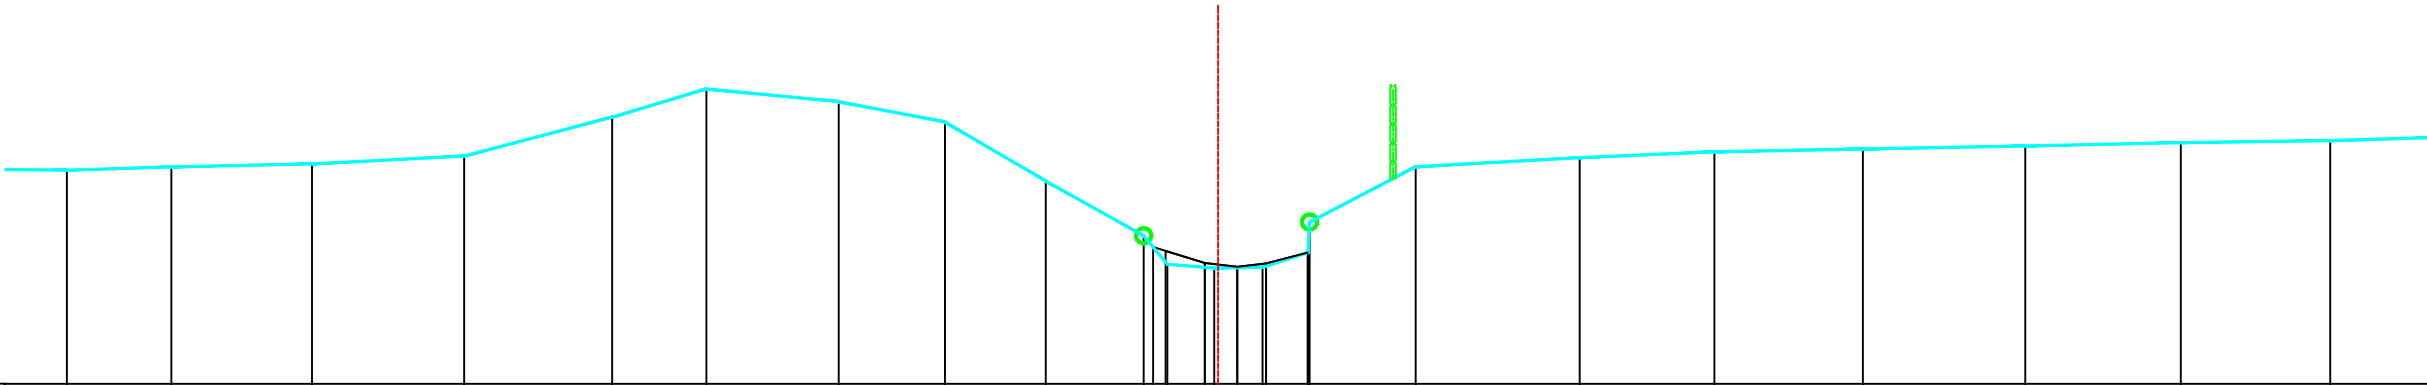

PEIL VASTE BODEM	12.82	12.87	12.91	13.01	13.53	13.90	13.73	13.46	12.68	11.96	11.58	11.53	11.54	11.74	12.14	12.87	12.99	13.07	13.11	13.14	13.19	13.21	
TUSSENAFSTAND VASTE BODEM	3	1.38	1.86	2.01	1.96	1.25	1.75	1.41	1.33	1.30	0.31	0.62	0.64	0.60	0.02	1.40	2.17	1.78	1.96	2.15	2.06	1.98	1.97
SAMENGESTELDE AFSTAND VASTE BODEM	8.58	9.97	11.82	13.84	15.80	17.04	18.79	20.20	21.53	22.83	23.14	23.76	24.40	25.00	25.02	26.43	28.60	30.38	32.34	34.49	36.55	38.52	
PEIL SLIBBODEM											11.81	11.76	11.60	11.55	11.59	11.74							
TUSSENAFSTAND SLIBBODEM	22.392											0.68	0.52	0.43	0.38	0.55							
SAMENGESTELDE AFSTAND SLIBBODEM											22.95	23.12	23.63	24.06	24.45	25.00							

Gemeente Kampenhout

B2112

Molenbeek

VHAG: 6779

Locatie atlaspunt (LB72):

X-coördinaat: 164515,7187 Y-coördinaat: 182163,4395

DWARSPROFIELPLAN

Atlaspunt - 041

Datum opmeting: 15/03/2001

Schaal: 1/100



VLAAMS-
BRABANT