


	vaste bodem		gebouw
	kunstwerk		bergplaat
	slibbodem		koalmuur
	as dwarsprofiel		afsluiting algemeen
	begin begroeiing		afsluiting beton + gladde draad
	haag		afsluiting beton + prikkeldraad
	bostrand		afsluiting hout + gladde draad
	bomenrij van loofbomen		afsluiting hout + prikkeldraad
	bomenrij van naaldbomen		afsluiting betonpalen en -platen
	bomenrij van fruitbomen		afsluiting betonpalen en -platen
	duiker as		muurte metselwerk
	beton		hout
	metselwerk		metaal

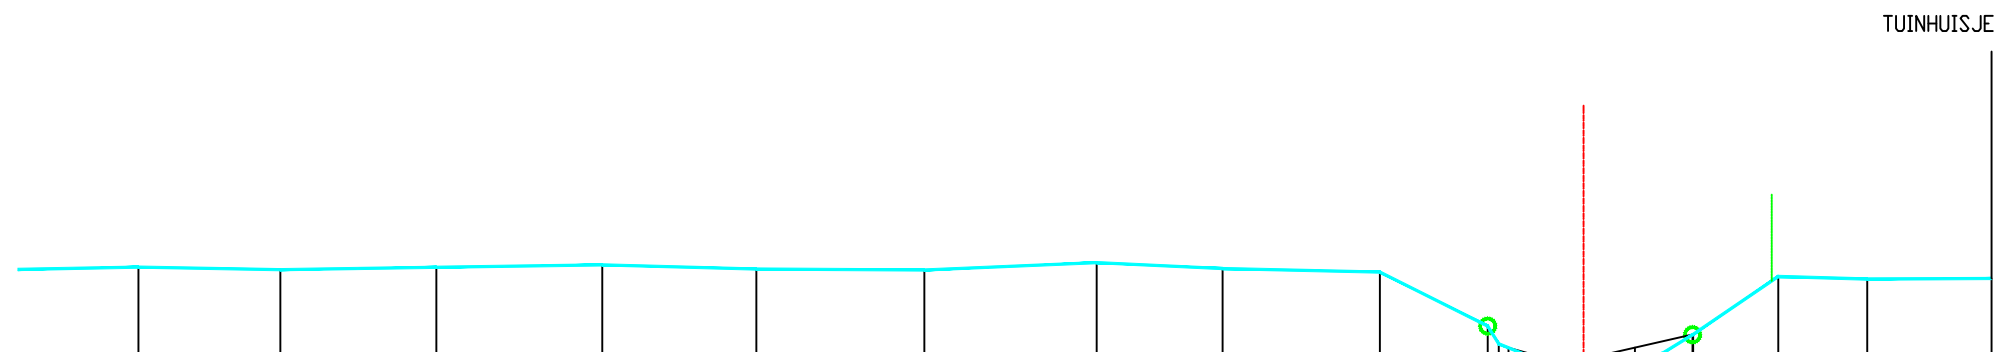

PEIL VASTE BODEM	12.86	12.83	12.86	12.90	12.84	12.83	12.92	12.85	12.80	12.09	11.85	11.63	11.60	11.58	11.73	11.97	12.74	12.71	12.71	
TUSSENAFSTAND VASTE BODEM	1.76	1.88	2.07	2.19	2.04	2.22	2.28	1.67	2.08	1.43	0.15	0.54	0.58	0.45	0.60	0.40	1.13	1.18	1.64	
SAMENGESTELDE AFSTAND VASTE BODEM	1.76	3.63	5.70	7.89	9.93	12.15	14.43	16.10	18.18	19.61	19.75	20.30	20.87	21.32	21.92	22.32	23.45	24.63	26.27	
PEIL SLIBBODEM											11.80	11.66	11.65	11.80	11.98					
TUSSENAFSTAND SLIBBODEM	19.88										0.49	0.52	0.66	0.77						
SAMENGESTELDE AFSTAND SLIBBODEM											19.88	20.37	20.89	21.55	22.32					