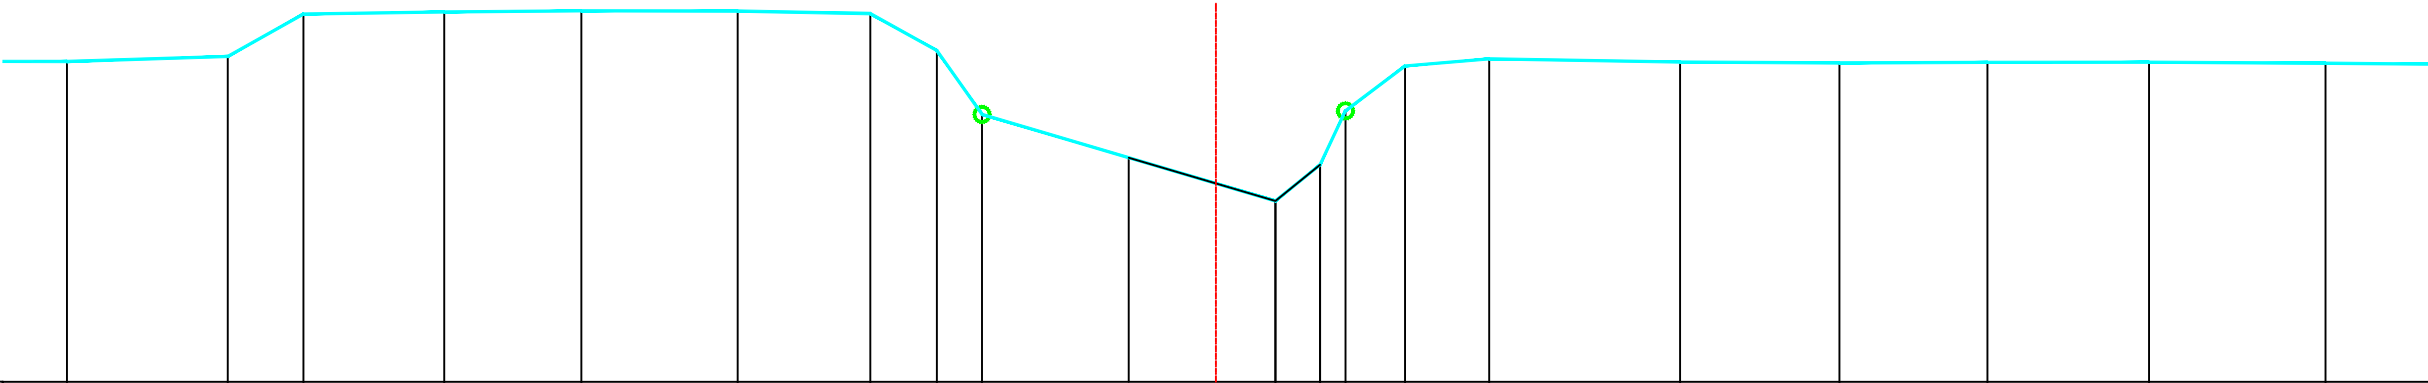


Legende

- vaste bodem
- kunswerk
- slibbodem
- as dwarsprofiel
- begin begroeiing
- haag
- boerand
- bomenrij van loofbomen
- bomenrij van naaldbomen
- bomenrij van fruitbomen
- duiker as
- beton
- metseelwerk

gebouwbergplaatskaaimuurafsluiting algemeenafsluiting beton + gladde draadafsluiting beton + prikkeldraadafsluiting hout + gladde draadafsluiting hout + prikkeldraadafsluiting betonpalen en -platenmuurtje metseelwerkhoutmetaal

PEIL VASTE BODEM		13.24		13.30		13.86		13.89		13.90		13.90		13.87		13.38		12.54						11.39		11.87		12.58		13.18		13.27				13.23		13.22		13.22				13.23				13.21	
TUSSENAFSTAND VASTE BODEM	3		2.13		1.00		1.86		1.82		2.07		1.75		0.88		0.60				3.88					0.59		0.34		0.79		1.11				2.53		2.11		1.96		2.14		2.34		2.29			
SAMENGESTELDE AFSTAND VASTE BODEM		7.87		10.00		11.00		12.86		14.68		16.75		18.50		19.38		19.98						23.86		24.45		24.79		25.58		26.69				29.21		31.32		33.28		35.42		37.75					
PEIL SLIBBODEM																							11.96		11.39		11.87																						
TUSSENAFSTAND SLIBBODEM	
SAMENGESTELDE AFSTAND SLIBBODEM	

Gemeente Kampenhout

B2112 **Molenbeek**

VHAG: 6779

Locatie atlaspunt (LB72): X-coördinaat: 164655,2278 Y-coördinaat: 182059,8748

DWARSPROFIELPLAN

Atlaspunt - 046
Datum opmeting: 15/03/2001
Schaal: 1/100

