

Legende

- vaste bodem
- kunswerk
- slibbodem
- as dwarsprofiel
- begin begroeiing
- haag
- boerand
- bomenrij van loofbomen
- bomenrij van naaldbomen
- bomenrij van fruitbomen
- duiker as
- beton
- metseiwerk

gebouw

bergplaats

kaaimuur

afsluiting algemeen

afsluiting beton + gladde draad

afsluiting beton + prikkeldraad

afsluiting hout + gladde draad

afsluiting hout + prikkeldraad

afsluiting betonpalen en -platen


muurtje metseiwerk

hout

metaal

PEIL VASTE BODEM	14.15		14.14		14.21		14.18		14.13		14.18		14.07		13.17		11.96		11.90		11.49		11.44		11.38		11.45		11.45		11.46		11.71		12.21		12.64		12.98		13.18		13.17		13.21		13.25		13.28		13.33		13.36		13.39																
TUSSENAFSTAND VASTE BODEM		2.16		1.63		1.63		1.95		1.79		1.59		1.20		1.04		0.45		0.63		0.33		0.51		0.45		0.53		0.51		0.72		0.32		0.56		0.80		1.18		1.05		1.74		1.73		1.70		1.99		1.66		1.30																	
SAMENGESTELDE AFSTAND VASTE BODEM	7.11		9.27		10.90		12.53		14.48		16.27		17.86		19.07		20.11		20.56		21.19		21.52		22.03		22.48		23.01		23.52		24.24		24.56		25.12		25.91		27.10		28.15		29.89		31.62		33.32		35.30		36.96		38.27																
PEIL SLIBBODEM																															11.85		11.92		11.86		11.86		11.90		11.88		11.82		11.79		11.73		11.83		11.97																				
TUSSENAFSTAND SLIBBODEM	20.60																														20.90		0.31		0.34		0.34		0.40		0.48		0.38		0.35		0.49		0.31		0.42																				
SAMENGESTELDE AFSTAND SLIBBODEM																															20.60		20.90		21.24		21.58		21.98		22.46		22.84		23.19		23.69		24.00		24.42																				

Kunswerk 6779/31 stroomafwaarts
HAACHTSESTEENWEG
7.509

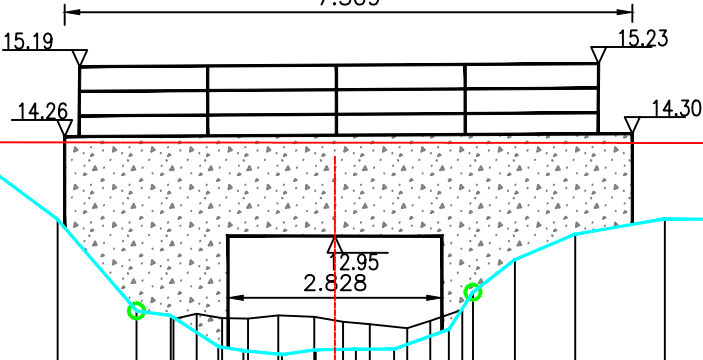

Gemeente Kampenhout

B2112 **Molenbeek**

VHAG: 6779

Locatie atlaspunt (LB72): X-coördinaat: 164670,1229 Y-coördinaat: 182055,3436

DWARSPROFIELPLAN

Atlaspunt - 047
Datum opmeting: 15/03/2001
Schaal: 1/100

