

Legende

- vaste bodem

kunswerk

slibbodem

as dwarsprofiel

begin begroeiing

haag

boerand

bomenrij van loofbomen

bomenrij van naaldbomen

bomenrij van fruitbomen

duiker as

beton

metseelwerk
- gebouw

bergplaat

kaaimuur

afsluiting algemeen

afsluiting beton + gladde draad

afsluiting beton + prikkeldraad

afsluiting hout + gladde draad

afsluiting hout + prikkeldraad


afsluiting betonpalen en -platen

muurtje metseelwerk

hout

metaal

Kunswerk 6779/51 stroomafwaarts

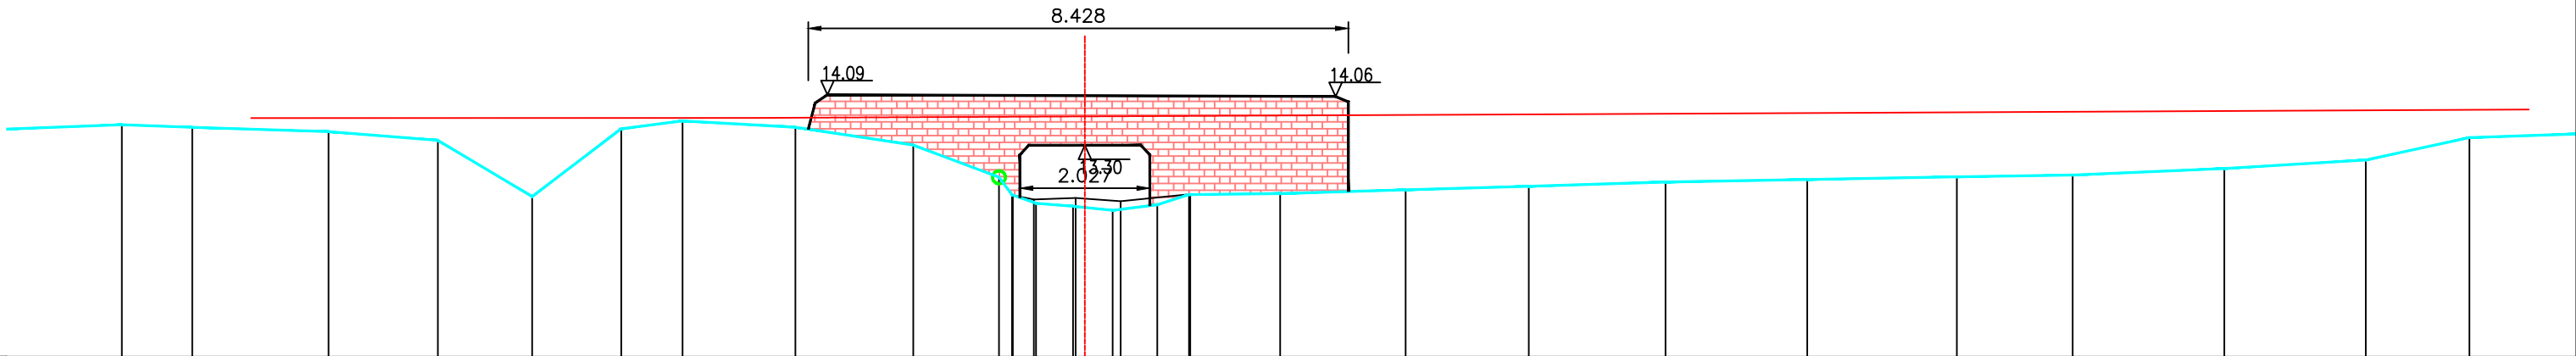

|                                   |       
|-----------------------------------|-------|-------|-------|-------|-------|-------|-------|-------|-------|-------|-------|-------|-------|-------|-------|-------|-------|-------|-------|-------|-------|-------|-------|-------|-------|-------|------|
| PEIL VASTE BODEM                  | 13.62 | 13.58 | 13.51 | 13.38 | 12.50 | 13.56 | 13.68 | 13.58 | 13.30 | 12.80 | 12.53 | 12.39 | 12.35 | 12.28 | 12.37 | 12.53 | 12.54 | 12.60 | 12.66 | 12.72 | 12.76 | 12.81 | 12.83 | 12.93 | 13.07 | 13.42 |      |
| TUSSENAFSTAND VASTE BODEM         | 1.87  | 1.10  | 2.13  | 1.70  | 1.47  | 1.39  | 0.96  | 1.76  | 1.84  | 1.34  | 0.20  | 0.38  | 0.58  | 0.62  | 0.70  | 0.50  | 1.42  | 1.96  | 1.92  | 2.13  | 2.21  | 2.33  | 1.81  | 2.37  | 2.21  | 1.62  | 2.17 |
| SAMENGESTELDE AFSTAND VASTE BODEM | 9.93  | 11.03 | 13.16 | 14.87 | 16.34 | 17.73 | 18.68 | 20.45 | 22.29 | 23.62 | 23.83 | 24.20 | 24.78 | 25.40 | 26.09 | 26.59 | 28.01 | 29.97 | 31.89 | 34.02 | 36.24 | 38.57 | 40.38 | 42.74 | 44.95 | 46.57 |      |
| PEIL SLIBBODEM                    |       |       |       |       |       |       |       |       |       |       |       | 12.52 | 12.45 | 12.48 | 12.42 | 12.54 |       |       |       |       |       |       |       |       |       |       |      |
| TUSSENAFSTAND SLIBBODEM           | 23.84 |       |       |       |       |       |       |       |       |       |       | 0.33  | 0.65  | 0.70  | 1.09  |       |       |       |       |       |       |       |       |       |       |       |      |
| SAMENGESTELDE AFSTAND SLIBBODEM   |       |       |       |       |       |       |       |       |       |       |       | 23.84 | 24.17 | 24.82 | 25.52 | 26.61 |       |       |       |       |       |       |       |       |       |       |      |