


Legende

- vaste bodem
- kunswerk
- slibbodem
- as dwarsprofiel
- begin begroeiing
- haag
- boerand
- bomenrij van loofbomen
- bomenrij van naaldbomen
- bomenrij van fruitbomen
- duiker as
- beton
- metseelwerk
- gebouw
- bergplaats
- kaalmuur
- afsluiting algemeen
- afsluiting beton + gladde draad
- afsluiting beton + prikkeldraad
- afsluiting hout + gladde draad
- afsluiting hout + prikkeldraad
- afsluiting betonpalen en -platen
- muurtje metseelwerk
- hout
- metaal

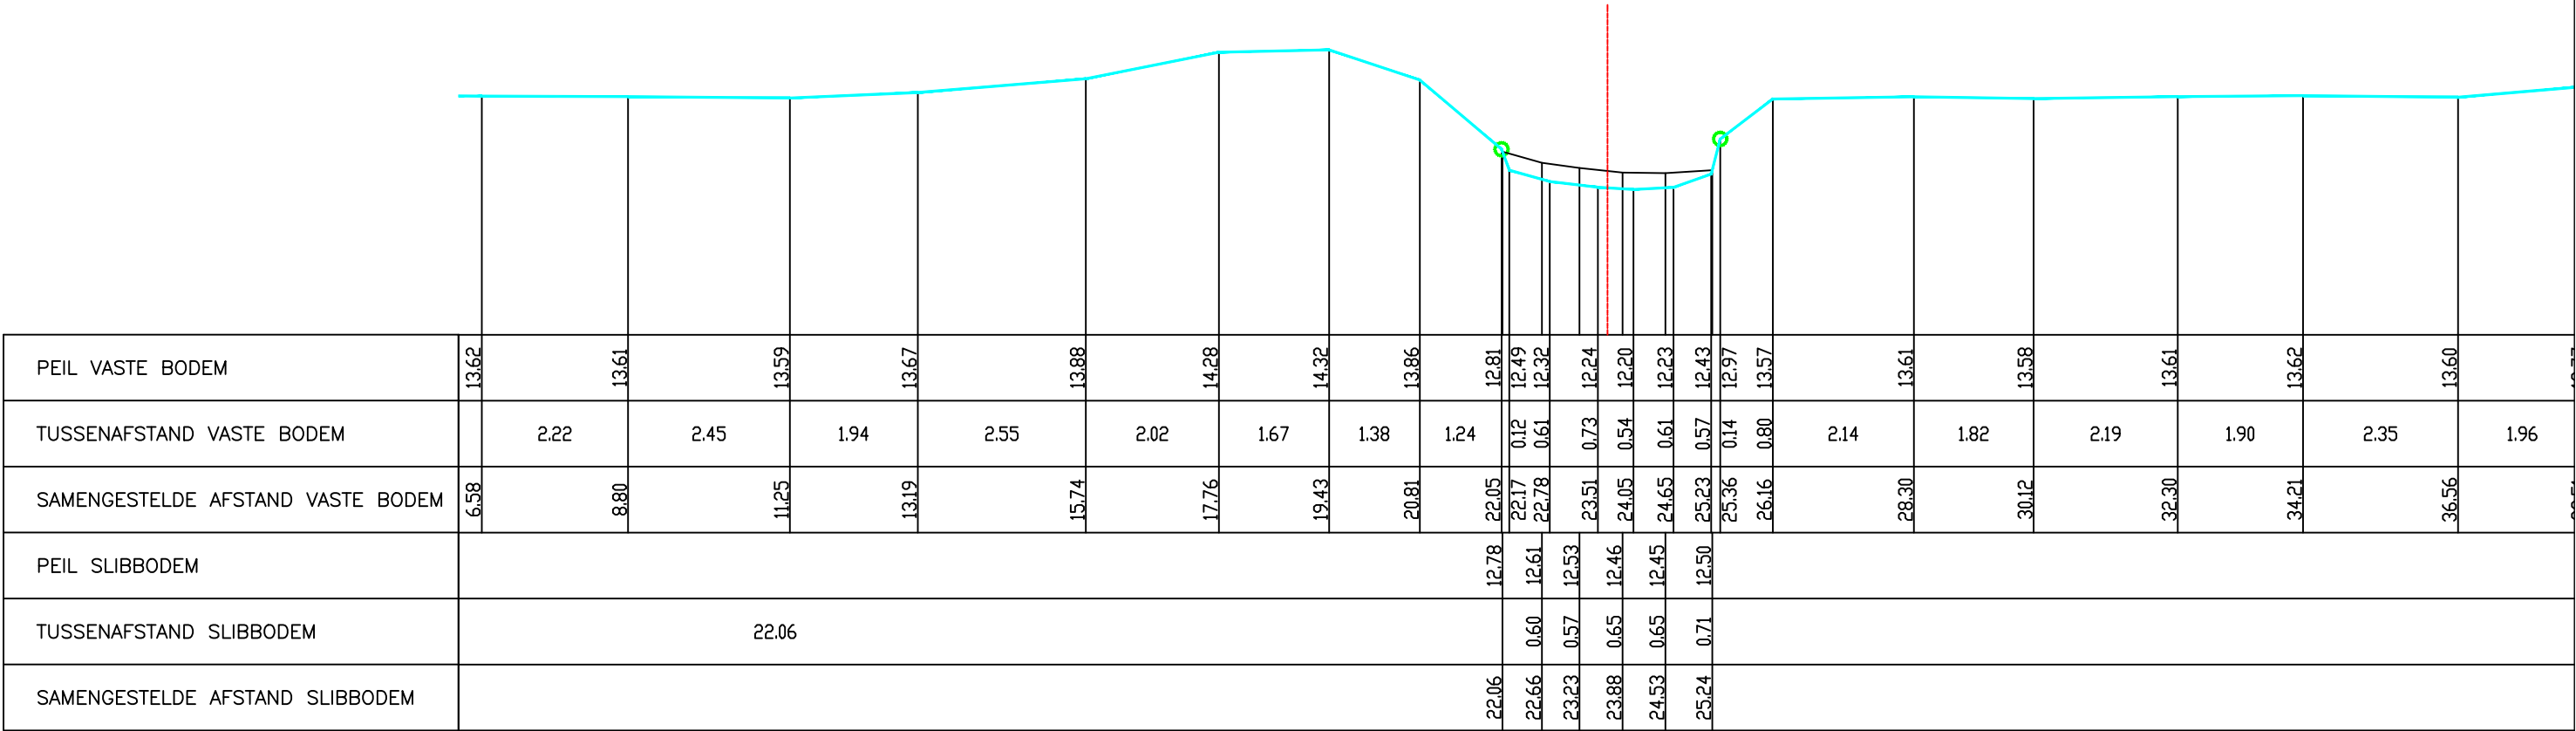

Gemeente Kampenhout

B2112

Molenbeek

VHAG: 6779

Locatie atlaspunt (LB72): X-coördinaat: 164865,2107 Y-coördinaat: 181713,168

DWARSPROFIELPLAN

Atlaspunt - 061
Datum opmeting: 15/03/2001
Schaal: 1/100

