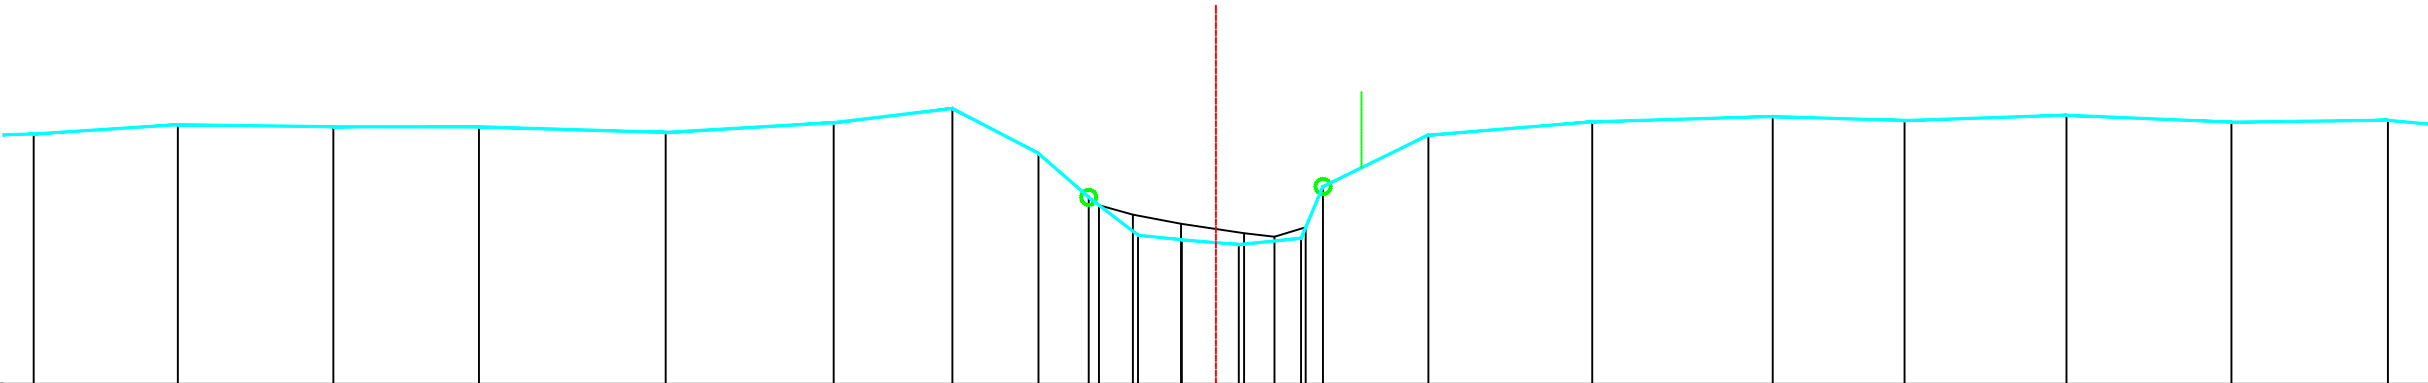


Legende

- vaste bodem
- kunswerk
- slibbodem
- as dwarsprofiel
- begin begroeiing
- haag
- boerand
- bomenrij van loofbomen
- bomenrij van naaldbomen
- bomenrij van fruitbomen
- duiker as
- beton
- metseiwerk

gebouwbergplaatskaaimuurafsluiting algemeenafsluiting beton + gladde draadafsluiting beton + prikkeldraadafsluiting hout + gladde draadafsluiting hout + prikkeldraadafsluiting betonpalen en -platenmuurtje metseiwerkhoutmetaal

PEIL VASTE BODEM	14.30	14.43	14.40	14.40	14.32	14.45	14.64	14.05	13.46	12.96	12.90	12.84	12.92	13.61	14.29	14.46	14.53	14.48	14.55	14.46	14.48
TUSSENAFSTAND VASTE BODEM		1.91	2.06	1.93	2.47	2.22	1.57	1.14	0.66	0.65	0.58	0.75	0.82	0.29	1.39	2.17	2.39	1.74	2.14	2.18	2.07
SAMENGESTELDE AFSTAND VASTE BODEM	6.22	8.12	10.18	12.11	14.58	16.80	18.37	19.51	20.17	20.83	21.41	22.16	22.98	23.27	24.67	26.84	29.22	30.97	33.11	35.29	37.36
PEIL SLIBBODEM																					
TUSSENAFSTAND SLIBBODEM	20.31																				
SAMENGESTELDE AFSTAND SLIBBODEM																					

Gemeente Kampenhout

B2112 **Molenbeek**

VHAG: 6779

Locatie atlaspunt (LB72): X-coördinaat: 165049,3983 Y-coördinaat: 181251,7311

DWARSPROFIELPLAN

Atlaspunt - 075
Datum opmeting: 15/03/2001
Schaal: 1/100

