

Legende

- vaste bodem

kunswerk

slibbodem

as dwarsprofiel

begin begroeiing

haag

boerand

bomenrij van loofbomen

bomenrij van naaldbomen

bomenrij van fruitbomen

duiker as

beton

metseelwerk
- gebouw

bergplaats

kaaimuur

afsluiting algemeen

afsluiting beton + gladde draad

afsluiting beton + prikkeldraad

afsluiting hout + gladde draad

afsluiting hout + prikkeldraad


afsluiting betonpalen en -platen

muurtje metseelwerk

hout

metaal

Kunswerk 6779/81 stroomafwaarts  
STREEKWEG

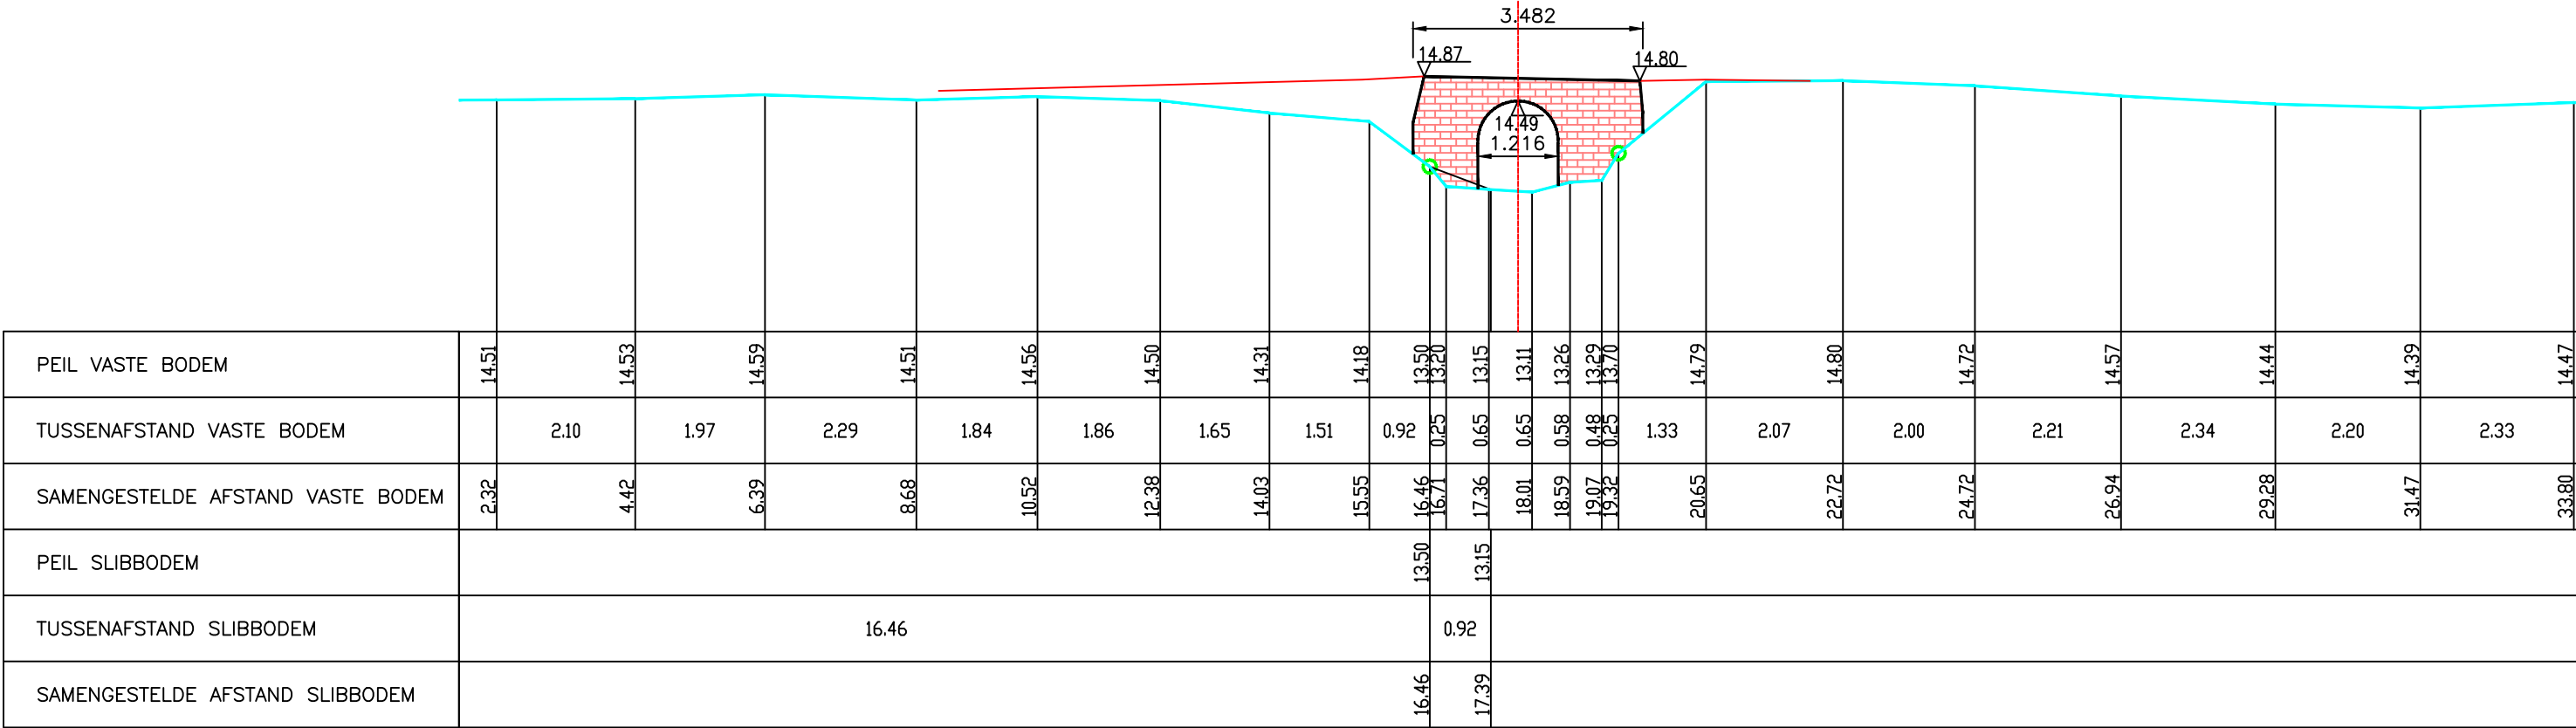

Gemeente Kampenhout

**B2112** **Molenbeek**

VHAG: 6779

Locatie atlaspunt (LB72): X-coördinaat: 165099,7247 Y-coördinaat: 181097,6147

DWARSPROFIELPLAN

Atlaspunt - 079  
Datum opmeting: 15/03/2001  
Schaal: 1/100

