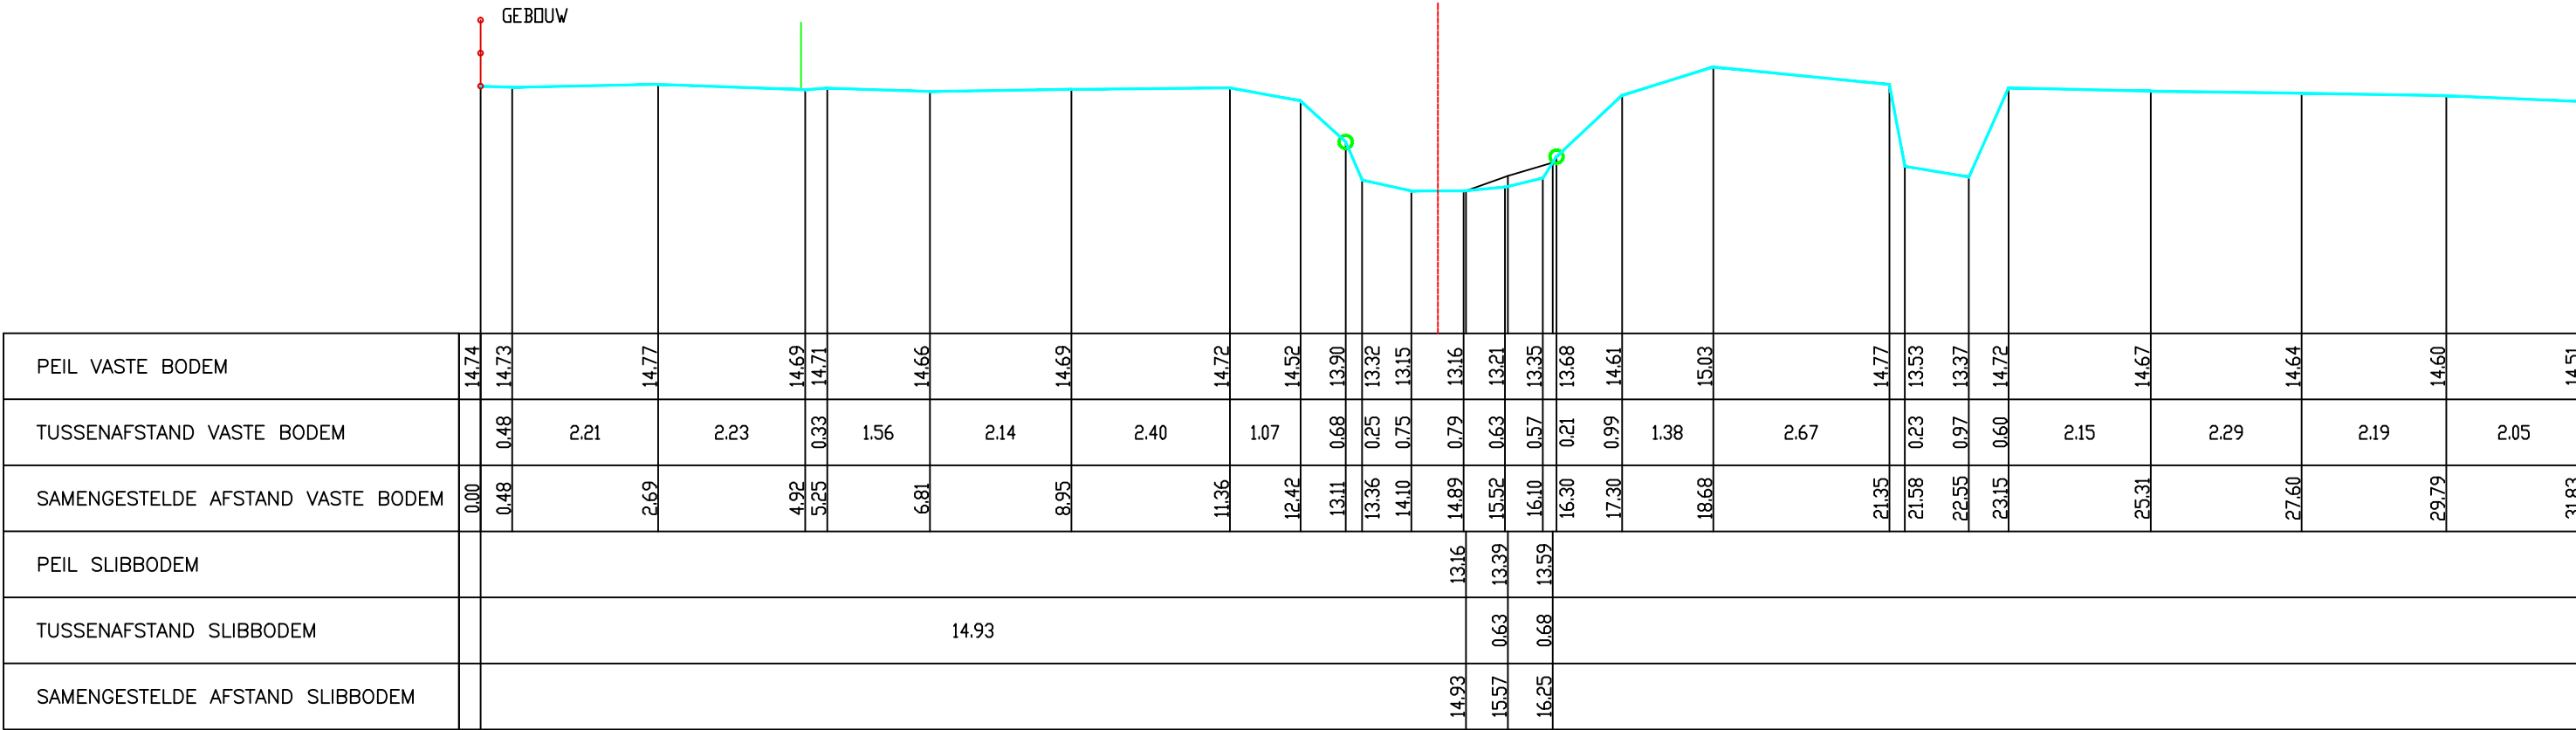


Legende

- vaste bodem
- kunswerk
- slibbodem
- as dwarsprofiel
- begin begroeiing
- haag
- boerand
- bomenrij van loofbomen
- bomenrij van naaldbomen
- bomenrij van fruitbomen
- duiker as
- beton
- metseiwerk

gebouwbergplaatskaaimuurafsluiting algemeenafsluiting beton + gladde draadafsluiting beton + prikkeldraadafsluiting hout + gladde draadafsluiting hout + prikkeldraadafsluiting betonpalen en -platenmuurtje metseiwerkhoutmetaal

Gemeente Kampenhout

B2112

Molenbeek

VHAG: 6779

Locatie atlaspunt (LB72):

X-coördinaat: 165121,4628 Y-coördinaat: 181013,7968

DWARSPROFIELPLAN

Atlaspunt - 082

Datum opmeting: 15/03/2001

Schaal: 1/100



VLAAMS-
BRABANT