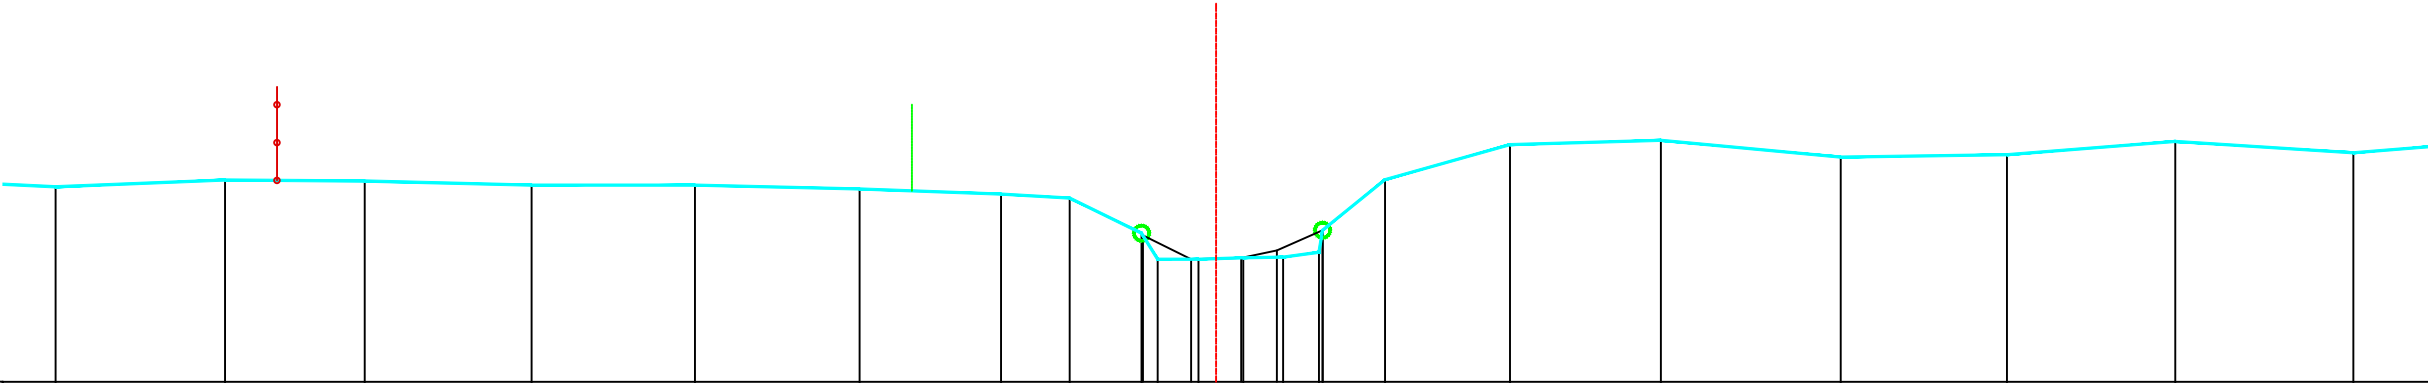


Legende

- vaste bodem
- kunswerk
- slibbodem
- as dwarsprofiel
- begin begroeiing
- haag
- boerand
- bomenrij van loofbomen
- bomenrij van naaldbomen
- bomenrij van fruitbomen
- duiker as
- beton
- metseiwerk

gebouwbergplaatskaaimuurafsluiting algemeenafsluiting beton + gladde draadafsluiting beton + prikkeldraadafsluiting hout + gladde draadafsluiting hout + prikkeldraadafsluiting betonpalen en -platenmuurtje metseiwerkhoutmetaal

PEIL VASTE BODEM	14.58	14.67	14.65	14.60	14.60	14.55	14.48	14.43	13.96	13.62	13.62	13.64	13.65	13.71	14.00	14.67	15.14	15.19	14.97	15.00	15.18	15.03	
TUSSENAFSTAND VASTE BODEM		2.24	1.85	2.21	2.16	2.18	1.87	0.91	0.95	0.21	0.54	0.59	0.53	0.48	0.05	0.82	1.65	2.00	2.38	2.20	2.23	2.36	1.50
SAMENGESTELDE AFSTAND VASTE BODEM	10.59	12.83	14.68	16.88	19.05	21.22	23.10	24.00	24.95	25.17	25.71	26.30	26.83	27.30	27.35	28.17	29.83	31.82	34.20	36.40	38.63	40.99	
PEIL SLIBBODEM																							
TUSSENAFSTAND SLIBBODEM	24.97																						
SAMENGESTELDE AFSTAND SLIBBODEM																							

Gemeente Kampenhout

B2112 **Molenbeek**

VHAG: 6779

Locatie atlaspunt (LB72): X-coördinaat: 165168,1218 Y-coördinaat: 180763,2866

DWARSPROFIELPLAN

Atlaspunt - 088
Datum opmeting: 15/03/2001
Schaal: 1/100

