

Legende

- vaste bodem

kunswerk

slibbodem

as dwarsprofiel

begin begroeiing

haag

boerand

bomenrij van loofbomen

bomenrij van naaldbomen

bomenrij van fruitbomen

duiker as

beton

metseelwerk
- gebouw

bergplaats

kaalmuur

afsluiting algemeen

afsluiting beton + gladde draad

afsluiting beton + prikkeldraad

afsluiting hout + gladde draad

afsluiting hout + prikkeldraad


afsluiting betonpalen en -platen

muurtje metseelwerk

hout

metaal

Kunswerk 6779/111 stroomopwaarts
uitstroom overwelling, met schuif

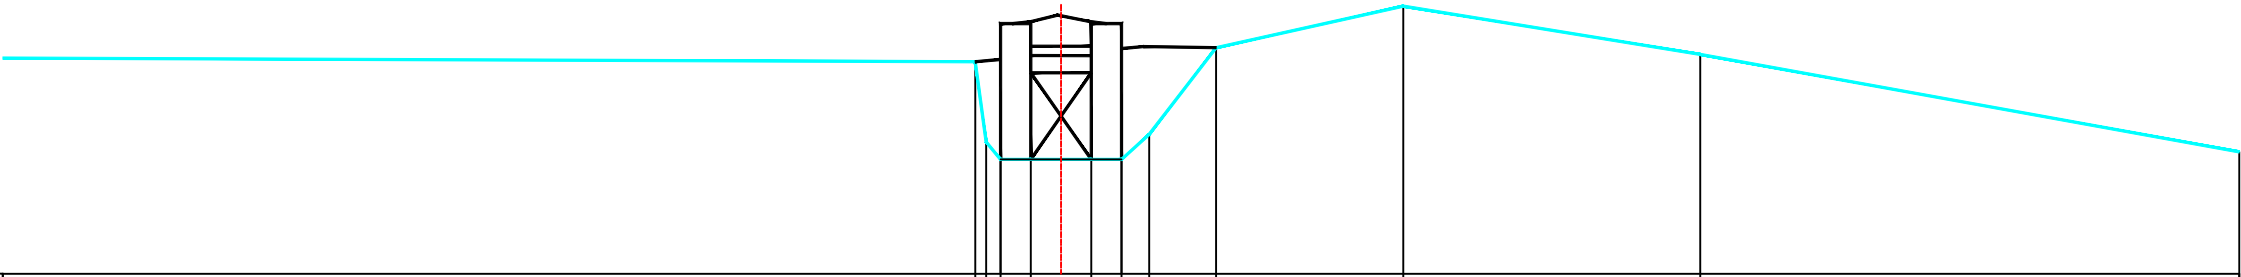

PEIL VASTE BODEM		15.80	14.74	14.51	14.51	14.51	14.51	14.84	15.99	16.54	15.90	14.61
TUSSENAFSTAND VASTE BODEM	13.64	0.14	0.19	0.80	0.40	0.40	0.37	0.88	2.48	3.93	7.13	
SAMENGESTELDE AFSTAND VASTE BODEM	13.64	13.78	13.97	14.37	15.17	15.57	15.94	16.82	19.30	23.23	30.36	
PEIL SLIBBODEM		14.51				14.51						
TUSSENAFSTAND SLIBBODEM	13.97			1.60								
SAMENGESTELDE AFSTAND SLIBBODEM	13.97					15.57						

Gemeente Kampenhout

B2112 **Molenbeek**

VHAG: 6779

Locatie atlaspunt (LB72): X-coördinaat: 165089,8764 Y-coördinaat: 180508,5105

DWARSPROFIELPLAN

Atlaspunt - 099
Datum opmeting: 15/03/2001
Schaal: 1/100

