

Legende

- vaste bodem

kunswerk

slibbodem

as dwarsprofiel

begin begroeiing

haag

boerand

bomenrij van loofbomen

bomenrij van naaldbomen

bomenrij van fruitbomen

duiker as

beton

metseelwerk
- gebouw

bergplaat

kaaimuur

afsluiting algemeen

afsluiting beton + gladde draad

afsluiting beton + prikkeldraad

afsluiting hout + gladde draad


afsluiting hout + prikkeldraad

afsluiting betonpalen en -platen

muurtje metseelwerk

hout

metaal

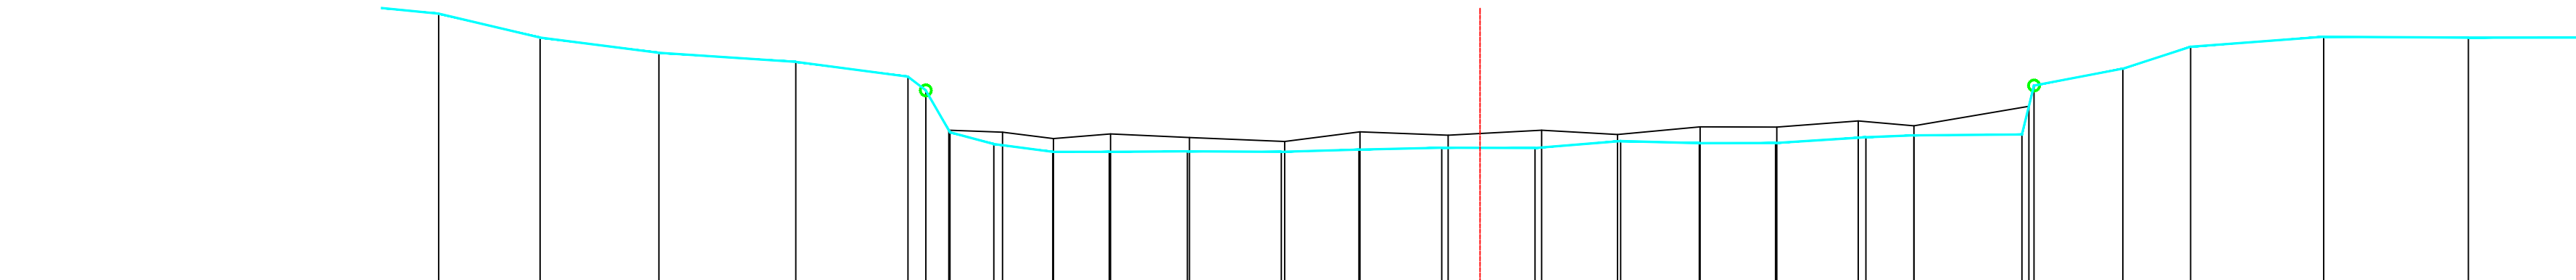

PEIL VASTE BODEM	16.90	16.47	16.19	16.03	15.76	15.51	14.74	14.53	14.39	14.39	14.39	14.43	14.46	14.46	14.58	14.54	14.55	14.65	14.69	14.70	15.59	15.90	16.30	16.48	16.47		
TUSSENAFSTAND VASTE BODEM	1.51	1.85	2.17	2.50	2.05	0.32	0.44	0.80	1.07	1.03	1.43	1.71	1.42	1.51	1.70	1.56	1.43	1.39	1.65	0.88	1.97	0.22	1.62	1.24	2.43	2.64	3.06
SAMENGESTELDE AFSTAND VASTE BODEM	12.92	14.77	16.94	19.43	21.48	21.81	22.25	23.05	24.12	25.15	26.58	28.29	29.71	31.22	32.92	34.48	35.92	37.31	38.96	39.84	41.80	42.03	43.65	44.88	47.31	49.95	
PEIL SLIBBODEM						14.78	14.74	14.63	14.71	14.65	14.57	14.75	14.69	14.78	14.70	14.84	14.84	14.95	14.86	15.22							
TUSSENAFSTAND SLIBBODEM							0.98	0.93	1.04	1.44	1.74	1.37	1.61	1.71	1.38	1.51	1.40	1.49	1.02	2.10							
SAMENGESTELDE AFSTAND SLIBBODEM						22.23	23.21	24.14	25.18	26.62	28.35	29.73	31.34	33.04	34.43	35.93	37.33	38.82	39.84	41.93							