

Legende

- vaste bodem

kunswerk

slibbodem

as dwarsprofiel

begin begroeiing

haag

boorand

bomenrij van loofbomen

bomenrij van naaldbomen

bomenrij van fruitbomen

duiker as

beton

metseelwerk
- gebouw

bergplaats

kaaimuur

afsluiting algemeen

afsluiting beton + gladde draad

afsluiting beton + prikkeldraad

afsluiting hout + gladde draad

afsluiting hout + prikkeldraad


afsluiting betonpalen en -platen

muurtje metseelwerk

hout

metaal

Kunswerk 6779/131 stroomopwaarts
BEGIN VAN OVERWELVING NAAR SLOTGRACHT

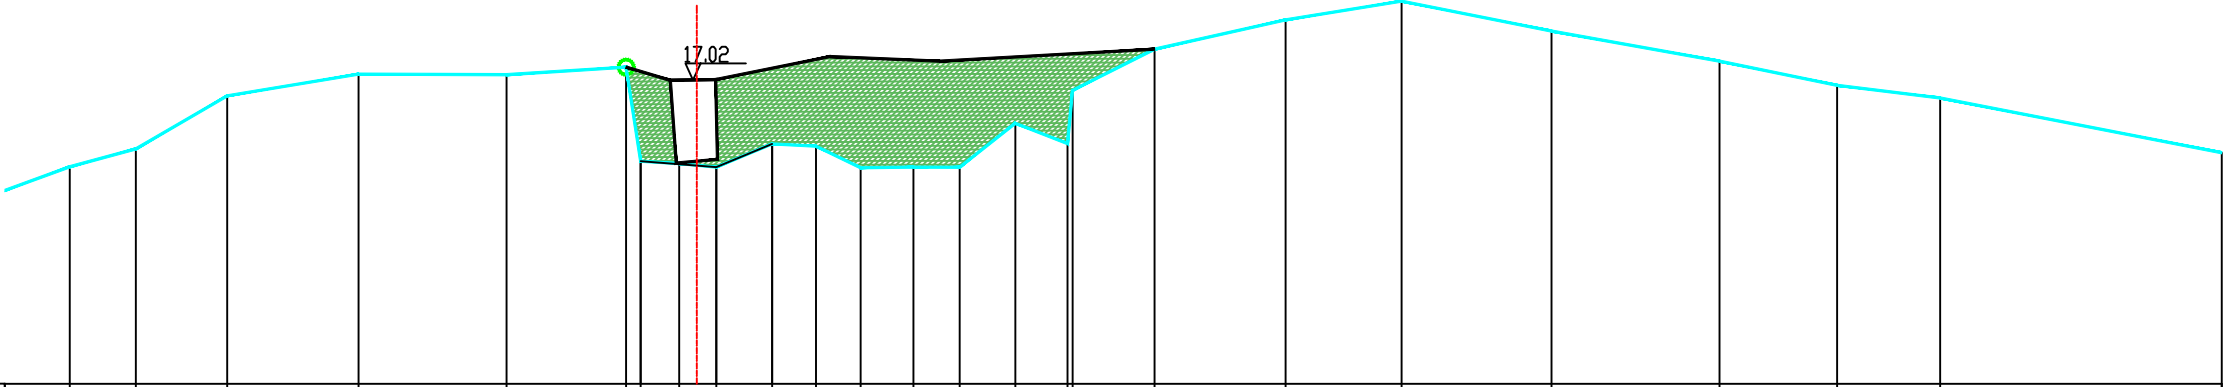

PEIL VASTE BODEM	15.87	16.11	16.81	17.09	17.09	17.19	15.94	15.91	15.87	16.17	16.14	15.86	15.86	16.44	16.18	16.88	17.43	17.81	18.06	17.66	17.27	16.95	16.78	16.06	
TUSSENAFSTAND VASTE BODEM	1.32	0.88	1.21	1.74	1.96	1.58	0.19	0.51	0.49	0.74	0.58	0.59	0.70	0.61	0.74	0.69	0.07	1.08	1.73	1.53	1.98	2.22	1.55	1.36	3.73
SAMENGESTELDE AFSTAND VASTE BODEM	1.32	2.20	3.40	5.14	7.10	8.68	8.87	9.38	9.87	10.61	11.19	11.78	12.48	13.09	13.83	14.52	14.59	15.67	17.41	18.94	20.92	23.15	24.70	26.06	29.79
PEIL SLIBBODEM							15.94		15.87	16.17															
TUSSENAFSTAND SLIBBODEM	8.87						1.00	0.74																	
SAMENGESTELDE AFSTAND SLIBBODEM	8.87						9.87	10.61																	

Gemeente Kampenhout

B2112 **Molenbeek**

VHAG: 6779

Locatie atlaspunt (LB72): X-coördinaat: 164863,5832 Y-coördinaat: 180241,3416

DWARSPROFIELPLAN

Atlaspunt - 109
Datum opmeting: 15/03/2001
Schaal: 1/100

