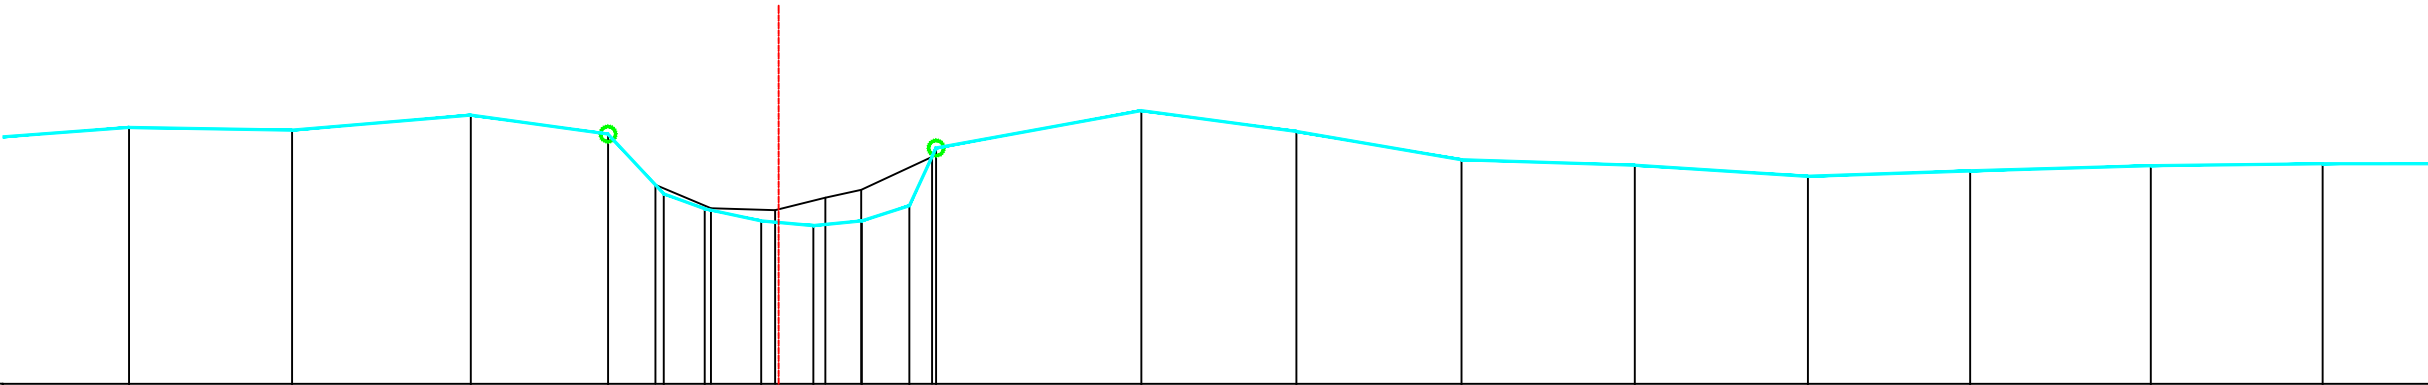


Legende

- vaste bodem
- kunswerk
- slibbodem
- as dwarsprofiel
- begin begroeiing
- haag
- boerand
- bomenrij van loofbomen
- bomenrij van naaldbomen
- bomenrij van fruitbomen
- duiker as
- beton
- metseiwerk

gebouwbergplaatskaaimuurafsluiting algemeenafsluiting beton + gladde draadafsluiting beton + prikkeldraadafsluiting hout + gladde draadafsluiting hout + prikkeldraadafsluiting betonpalen en -platenmuurtje metseiwerkhoutmetaal

PEIL VASTE BODEM	17.39	17.35	17.55	17.30	16.51	16.31	16.15	16.09	16.15	16.35	17.12	17.61	17.34	16.96	16.89	16.74	16.82	16.88	16.91	
TUSSENAFSTAND VASTE BODEM	2.09	2.16	2.37	1.82	0.74	0.54	0.75	0.69	0.64	0.63	0.35	2.71	2.05	2.18	2.29	2.29	2.15	2.39	2.27	2.32
SAMENGESTELDE AFSTAND VASTE BODEM	2.09	4.24	6.61	8.42	9.16	9.70	10.45	11.14	11.78	12.41	12.76	15.48	17.53	19.71	22.01	24.30	26.44	28.83	31.11	
PEIL SLIBBODEM					16.63	16.32	16.30	16.46	16.57	17.00										
TUSSENAFSTAND SLIBBODEM			9.05			0.73	0.85	0.66	0.47	0.94										
SAMENGESTELDE AFSTAND SLIBBODEM					9.05	9.79	10.63	11.30	11.77	12.71										

Gemeente Kampenhout

B2112 **Molenbeek**

VHAG: 6779

Locatie ataspunt (LB72): X-coördinaat: 164842,6749 Y-coördinaat: 179842,7582

DWARSPROFIELPLAN

Ataspunt - 125
Datum opmeting: 15/03/2001
Schaal: 1/100

