

Legende

- vaste bodem

kunswerk

slibbodem

as dwarsprofiel

begin begroeiing

haag

boerand

bomenrij van loofbomen

bomenrij van naaldbomen

bomenrij van fruitbomen

duiker as

beton

metseelwerk
- gebouw

bergplaat

kaaimuur

afsluiting algemeen

afsluiting beton + gladde draad

afsluiting beton + prikkeldraad

afsluiting hout + gladde draad

afsluiting hout + prikkeldraad


afsluiting betonpalen en -platen

muurtje metseelwerk

hout

metaal

Kunswerk 6779/241 stroomafwaarts
Waterval aan kast. Terbalkenhof

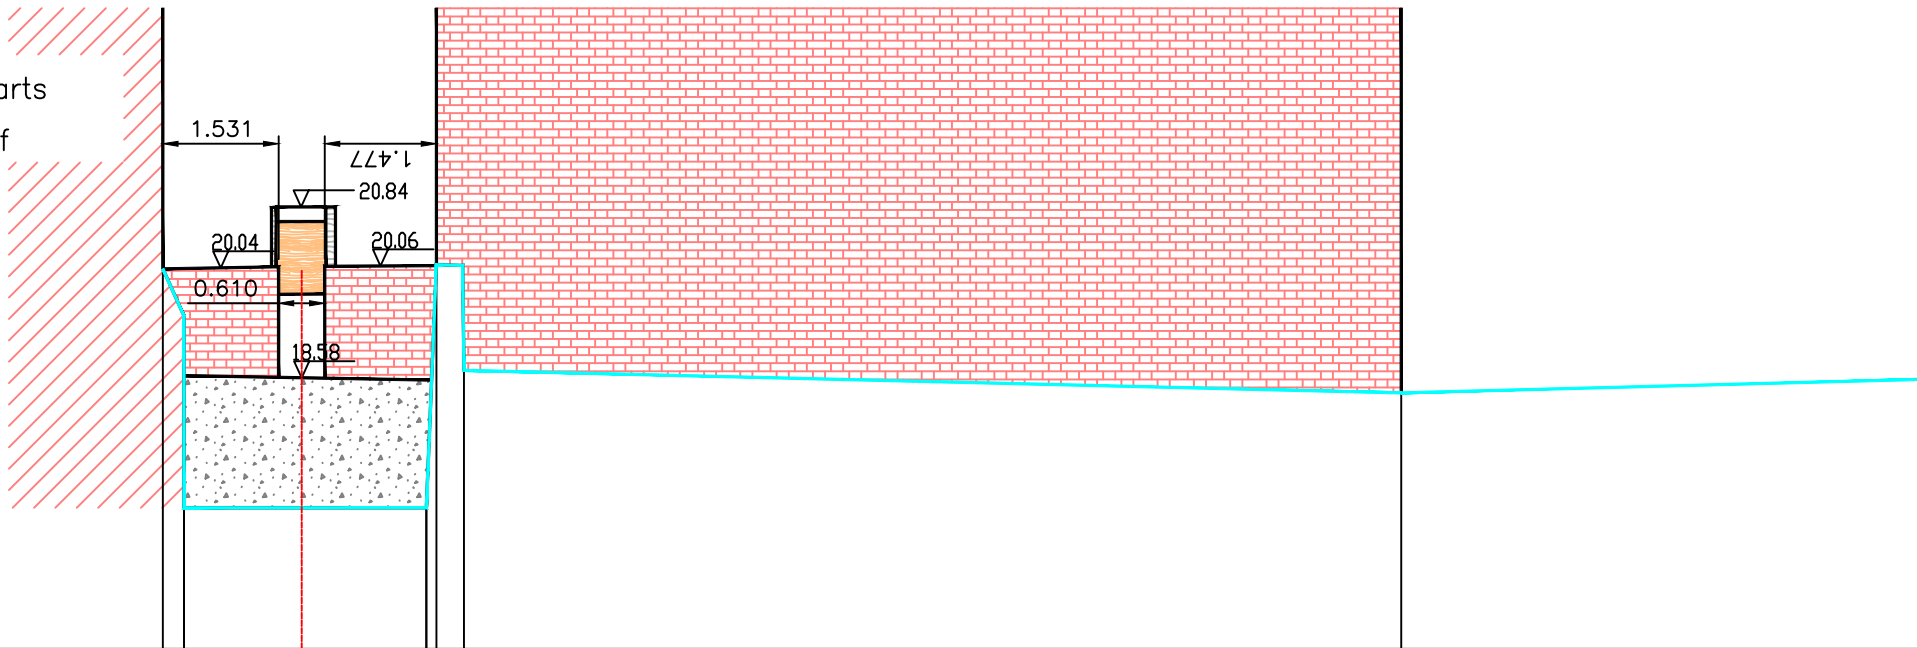

PEIL VASTE BODEM	20.02		18.68	18.38
TUSSENAFSTAND VASTE BODEM		3.21	12.40	9.60
SAMENGESTELDE AFSTAND VASTE BODEM	0.00		3.98	16.38
PEIL SLIBBODEM		16.86	16.86	
TUSSENAFSTAND SLIBBODEM	0.28	3.21		
SAMENGESTELDE AFSTAND SLIBBODEM	0.28	3.49		

Gemeente Kampenhout

B2112 **Molenbeek**

VHAG: 6779

Locatie atlaspunt (LB72): X-coördinaat: 165137,0476 Y-coördinaat: 179381,061

DWARSPROFIELPLAN

Atlaspunt - 144
Datum opmeting: 15/03/2001
Schaal: 1/100

