

Legende

- vaste bodem

kunswerk

slibbodem

as dwarsprofiel

begin begroeiing

haag

boerand

bomenrij van loofbomen

bomenrij van naaldbomen

bomenrij van fruitbomen

duiker as

beton

metseelwerk
- gebouw

bergplaats

kaalmuur

afsluiting algemeen

afsluiting beton + gladde draad

afsluiting beton + prikkeldraad

afsluiting hout + gladde draad


afsluiting hout + prikkeldraad

afsluiting betonpalen en -platen

muurtje metseelwerk

hout

metaal

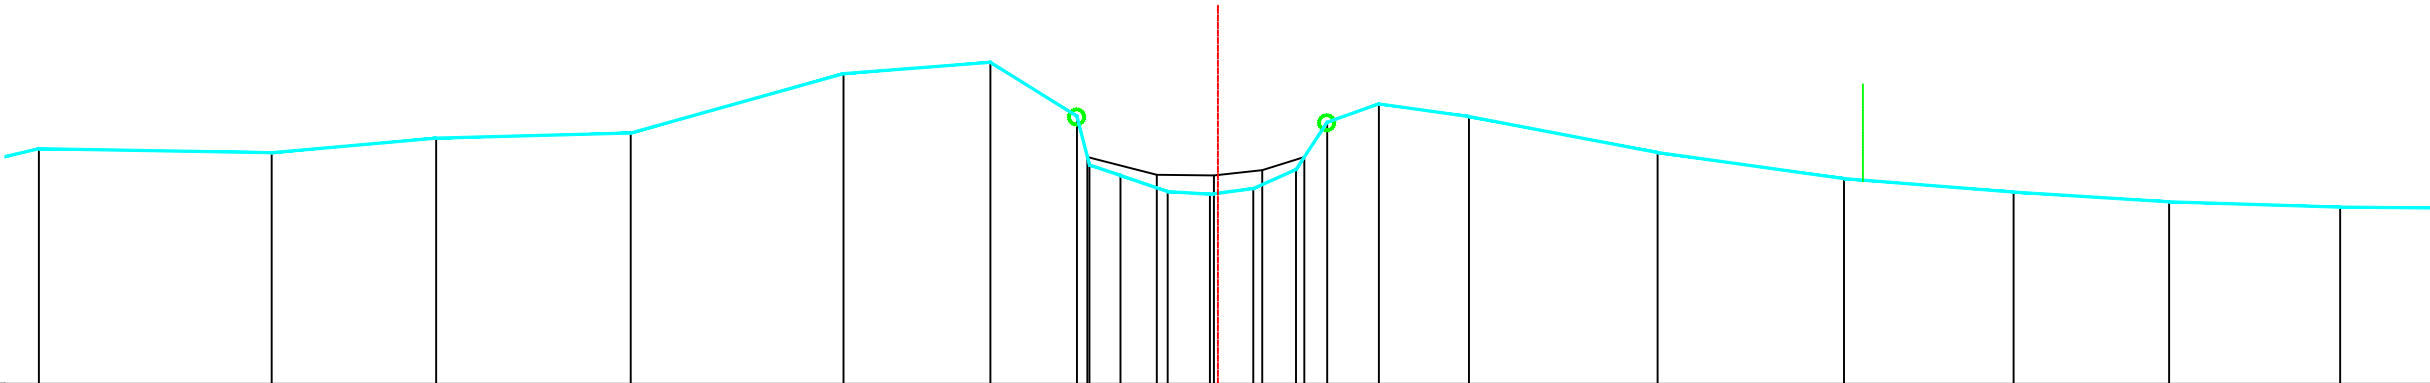

PEIL VASTE BODEM	19.11		19.06		19.25		19.32		20.10		20.25		19.54	18.89	18.76	18.54	18.51	18.58	18.83	19.46	19.70	19.53		19.06		18.71		18.54		18.41		18.34		
TUSSENAFSTAND VASTE BODEM		3.08		2.18		2.57		2.82		1.94		1.14	0.16	0.41	0.63	0.56	0.57	0.57	0.57	0.41	0.68	1.19		2.50		2.47		2.24		2.06		2.26		2.2
SAMENGESTELDE AFSTAND VASTE BODEM	12.39		15.46		17.64		20.21		23.03		24.97	26.12	26.28	26.69	27.32	27.88	28.45	29.01	29.43	30.11	31.30		33.80		36.26		38.51		40.57		42.83			
PEIL SLIBBODEM														19.00	18.76	18.75	18.82	19.00																
TUSSENAFSTAND SLIBBODEM	26.26														0.92	0.76	0.64	0.56																
SAMENGESTELDE AFSTAND SLIBBODEM														26.26	27.17	27.93	28.57	29.12																

Gemeente Kampenhout

B2112 **Molenbeek**

VHAG: 6779

Locatie atlaspunt (LB72): X-coördinaat: 165250,8488 Y-coördinaat: 179276,2723

DWARSPROFIELPLAN

Atlaspunt - 149
Datum opmeting: 15/03/2001
Schaal: 1/100

