


	vaste bodem		gebouw
	kunstwerk		bergplaats
	slibbodem		kaaimuur
	as dwarsprofiel		afsluiting algemeen
	begin begroeiing		afsluiting beton + gladde draad
	hoog		afsluiting beton + prikkeldraad
	boerand		afsluiting hout + gladde draad
	bomenrij van loofbomen		afsluiting hout + prikkeldraad
	bomenrij van naaldbomen		afsluiting betonpalen en -platen
	bomenrij van fruitbomen		muurte metselwerk
	duiker as		hout
	beton		metaal
	metselwerk		

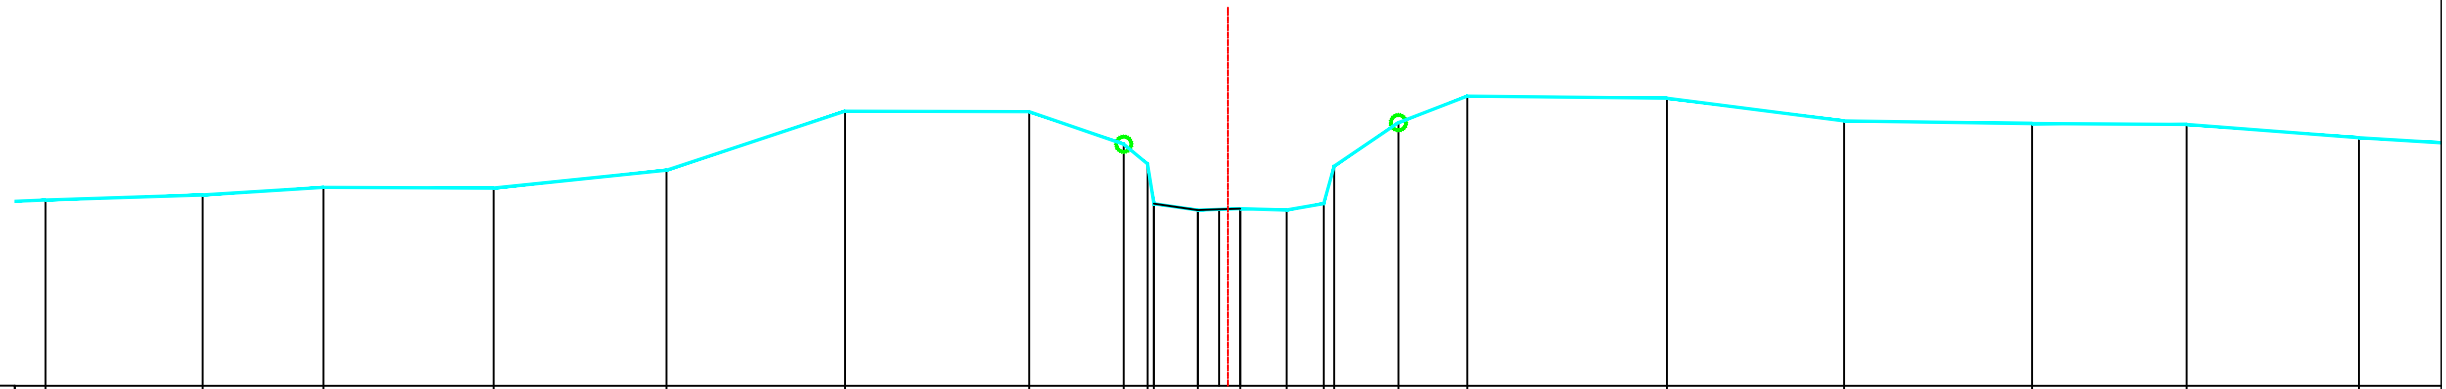

PEIL VASTE BODEM	18.46	18.52	18.62	18.61	18.85	19.63	19.62	19.19	18.93	18.41	18.32	18.34	18.32	18.41	18.90	19.48	19.83	19.80	19.50	19.47	19.46	19.28	
TUSSENAFSTAND VASTE BODEM	2.08	1.60	2.25	2.29	2.36	2.44	1.25	0.31	0.08	0.58	0.56	0.61	0.49	0.44	0.85	0.91	2.64	2.35	2.49	2.05	2.28	2.00	
SAMENGESTELDE AFSTAND VASTE BODEM	12.57	14.64	16.24	18.49	20.78	23.14	25.58	26.83	27.14	27.23	27.81	28.37	28.98	29.47	29.61	30.46	31.37	34.01	36.36	38.85	40.89	43.17	
PEIL SLIBBODEM																							
TUSSENAFSTAND SLIBBODEM	27.23																						
SAMENGESTELDE AFSTAND SLIBBODEM																							

B2112 **Molenbeek**

Locatie atlaspunt (LB72): X-coördinaat: 165297,3614 Y-coördinaat: 178969,1553

Atlaspunt - 159
Datum opmeting: 15/03/2001
Schaal: 1/100

