

Legende

- vaste bodem

kunswerk

slibbodem

as dwarsprofiel

begin begroeiing

haag

boorand

bomenrij van loofbomen

bomenrij van naaldbomen

bomenrij van fruitbomen

duiker as

beton

metseelwerk
- gebouw

bergplaats

kaaimuur

afsluiting algemeen

afsluiting beton + gladde draad

afsluiting beton + prikkeldraad

afsluiting hout + gladde draad


afsluiting hout + prikkeldraad

afsluiting betonpalen en -platen

muurtje metseelwerk

hout

metaal

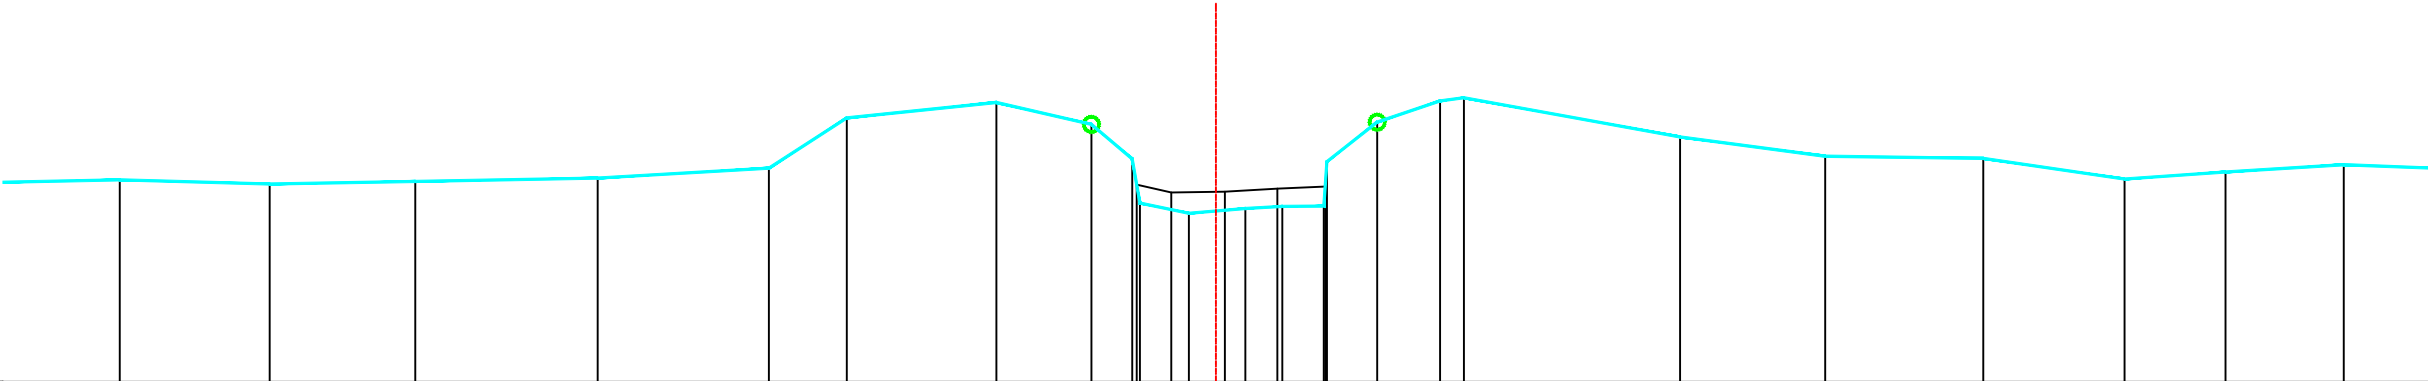

PEIL VASTE BODEM	18.67	18.62	18.65	18.69	18.83	19.49	19.69	19.40	18.95	18.36	18.23	18.29	18.32	18.32	18.91	19.43	19.71	19.76	19.24	18.98	18.95	18.68	18.77	18.87	
TUSSENAFSTAND VASTE BODEM	2.12	1.98	1.93	2.41	2.26	1.03	1.98	1.26	0.54	0.10	0.65	0.75	0.49	0.55	0.04	0.66	0.83	0.31	2.86	1.92	2.09	1.87	1.33	1.57	2.1
SAMENGESTELDE AFSTAND VASTE BODEM	7.31	9.29	11.22	13.63	15.89	16.92	18.90	20.16	20.70	20.80	21.45	22.20	22.69	23.23	23.28	23.94	24.77	25.09	27.95	29.87	31.96	33.83	35.16	36.73	
PEIL SLIBBODEM	18.61 18.50 18.51 18.55 18.58																								
TUSSENAFSTAND SLIBBODEM	20.76 0.46 0.71 0.69 0.63																								
SAMENGESTELDE AFSTAND SLIBBODEM	20.76 21.22 21.93 22.62 23.25																								

Gemeente Kortenber_Kampenhout

B2112 **Molenbeek**

VHAG: 6779

Locatie atlaspunt (LB72): X-coördinaat: 165426,0418 Y-coördinaat: 178865,2451

DWARSPROFIELPLAN

Atlaspunt - 163
Datum opmeting: 15/03/2001
Schaal: 1/100

