

Legende

- vaste bodem

kunswerk

slibbodem

as dwarsprofiel

begin begroeiing

haag

boerand

bomenrij van loofbomen

bomenrij van naaldbomen

bomenrij van fruitbomen

duiker as

beton

metseelwerk
- gebouw

bergplaats

kaaimuur

afsluiting algemeen

afsluiting beton + gladde draad

afsluiting beton + prikkeldraad

afsluiting hout + gladde draad

afsluiting hout + prikkeldraad


afsluiting betonpalen en -platen

muurtje metseelwerk

hout

metaal

Kunswerk 6779/261 stroomopwaarts

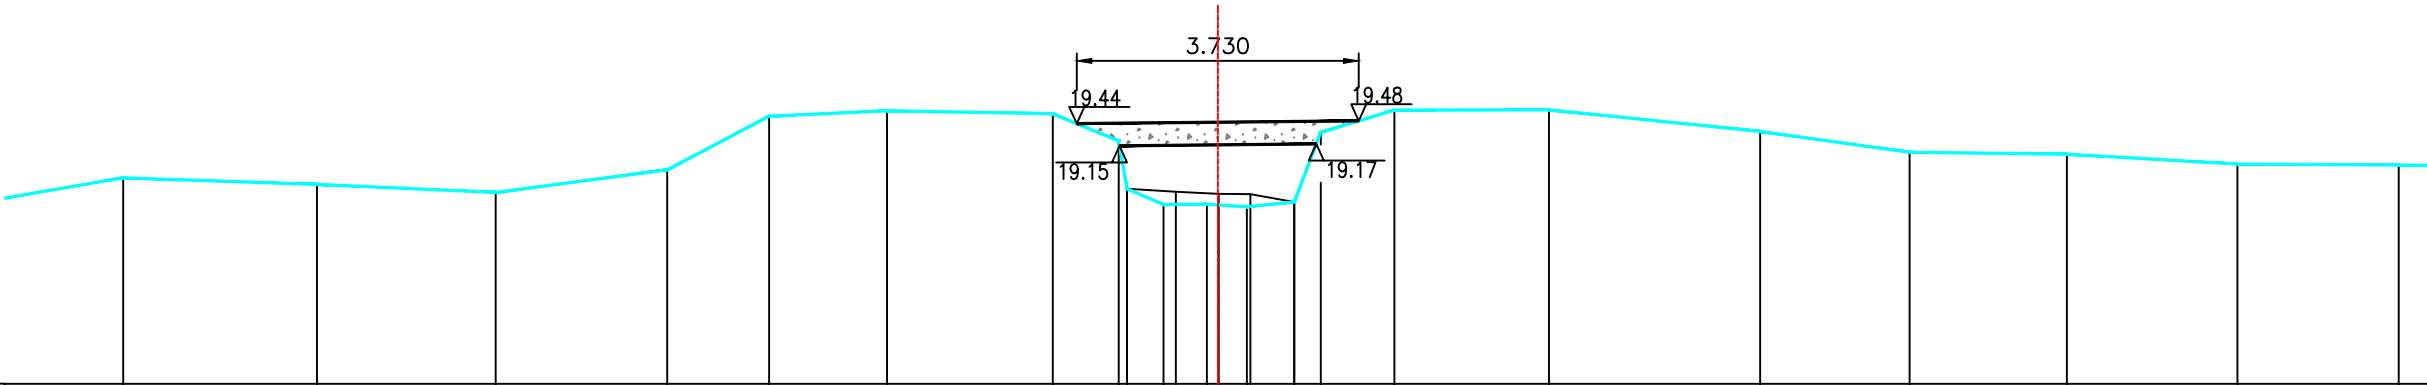

PEIL VASTE BODEM	18.72	18.64	18.53	18.83	19.54	19.61	19.57	19.21	18.58	18.37	18.34	18.40	19.33	19.62	19.62	19.34	19.06	19.04	18.91	18.89	
TUSSENAFSTAND VASTE BODEM	2.05	2.56	2.36	2.27	1.35	1.56	2.19	0.87	0.11	0.48	0.57	0.53	0.62	0.35	0.98	2.04	2.79	1.98	2.08	2.26	2.13
SAMENGESTELDE AFSTAND VASTE BODEM	12.83	15.39	17.76	20.03	21.37	22.93	25.13	26.00	26.11	26.59	27.16	27.69	28.32	28.67	29.65	31.69	34.48	36.46	38.54	40.80	42.93
PEIL SLIBBODEM																					
TUSSENAFSTAND SLIBBODEM	26.11																				
SAMENGESTELDE AFSTAND SLIBBODEM																					

Gemeente Kortenberg_Kampenhout

B2112 **Molenbeek**

VHAG: 6779

Locatie atlaspunt (LB72): X-coördinaat: 165465,7636 Y-coördinaat: 178848,2808

DWARSPROFIELPLAN

Atlaspunt - 165
Datum opmeting: 15/03/2001
Schaal: 1/100

