

Legende

- vaste bodem

kunswerk

slibbodem

as dwarsprofiel

begin begroeiing

haag

boerand

bomenrij van loofbomen

bomenrij van naaldbomen

bomenrij van fruitbomen

duiker as

beton

metseelwerk
- gebouw

bergplaats

kaalmuur

afsluiting algemeen

afsluiting beton + gladde draad

afsluiting beton + prikkeldraad

afsluiting hout + gladde draad


afsluiting hout + prikkeldraad

afsluiting betonpalen en -platen

muurtje metseelwerk

hout

metaal

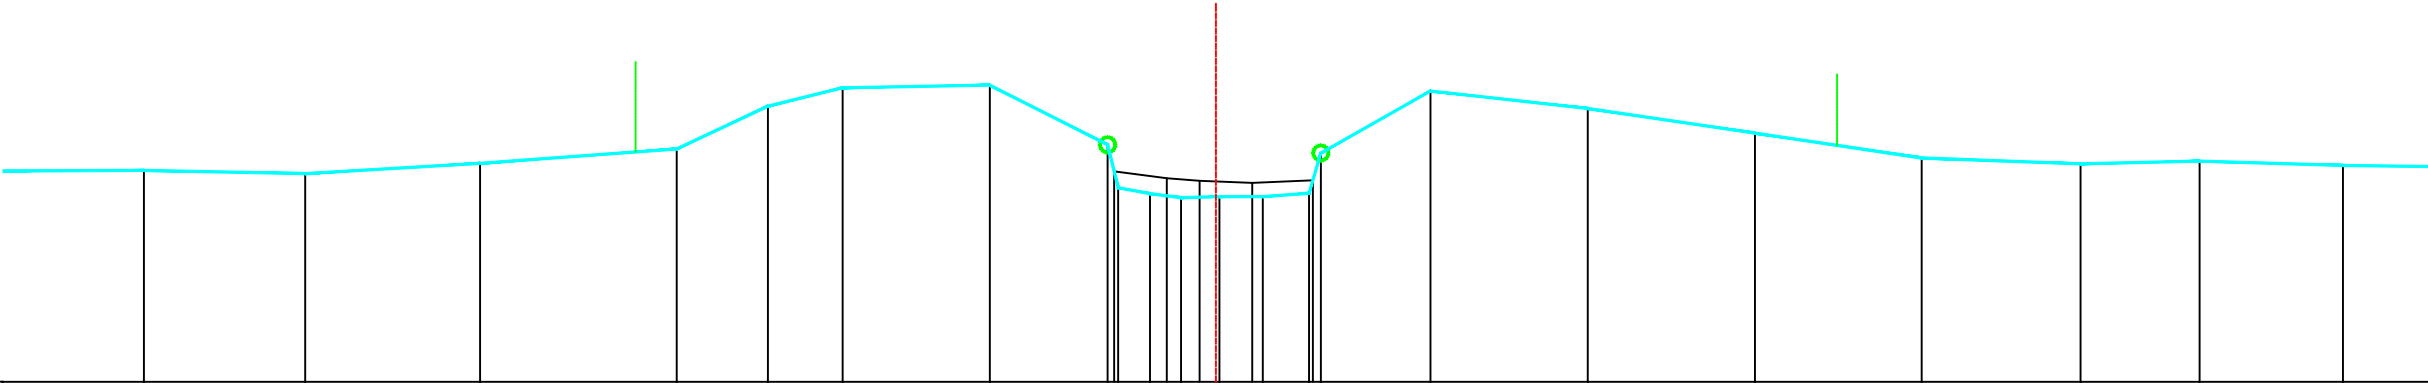

|                                   |       
|-----------------------------------|-------|-------|-------|-------|-------|-------|-------|-------|-------|-------|-------|-------|-------|-------|-------|-------|-------|-------|-------|-------|-------|------|
| PEIL VASTE BODEM                  | 18.80 | 18.75 | 18.89 | 19.08 | 19.64 | 19.89 | 19.92 | 19.13 | 18.49 | 18.43 | 18.45 | 18.45 | 18.49 | 19.03 | 19.85 | 19.61 | 19.29 | 18.96 | 18.88 | 18.92 | 18.86 |      |
| TUSSENAFSTAND VASTE BODEM         | 2.47  | 2.14  | 2.31  | 2.60  | 1.21  | 0.99  | 1.95  | 1.56  | 0.14  | 0.42  | 0.41  | 0.51  | 0.57  | 0.61  | 1.45  | 2.08  | 2.21  | 2.21  | 2.10  | 1.57  | 1.90  | 1.62 |
| SAMENGESTELDE AFSTAND VASTE BODEM | 11.42 | 13.55 | 15.86 | 18.46 | 19.67 | 20.66 | 22.61 | 24.16 | 24.30 | 24.73 | 25.14 | 25.64 | 26.22 | 26.83 | 28.44 | 30.52 | 32.73 | 34.93 | 37.04 | 38.61 | 40.51 |      |
| PEIL SLIBBODEM                    |       |       
| TUSSENAFSTAND SLIBBODEM           | 24.25 |       |       |       |       |       |       |       | 18.78 | 18.69 | 18.66 | 18.63 | 18.66 |       |       |       |       |       |       |       |       |      |
| SAMENGESTELDE AFSTAND SLIBBODEM   |       |       |       |       |       |       |       |       | 24.25 | 24.95 | 25.38 | 26.08 | 26.88 |       |       |       |       |       |       |       |       |      |
|                                   |       |       |       |       |       |       |       |       | 0.70  | 0.43  | 0.70  | 0.80  |       |       |       |       |       |       |       |       |       |      |

Gemeente Kortenberg\_Kampenhout

**B2112** **Molenbeek**

VHAG: 6779

Locatie atlaspunt (LB72): X-coördinaat: 165500,915 Y-coördinaat: 178866,4818

DWARSPROFIELPLAN

Atlaspunt - 166  
Datum opmeting: 15/03/2001  
Schaal: 1/100

