

Legende

- vaste bodem

kunswerk

slibbodem

as dwarsprofiel

begin begroeiing

haag

boerand

bomenrij van loofbomen

bomenrij van naaldbomen

bomenrij van fruitbomen

duiker as

beton

metseelwerk
- gebouw

bergplaats

kaalmuur

afsluiting algemeen

afsluiting beton + gladde draad

afsluiting beton + prikkeldraad

afsluiting hout + gladde draad


afsluiting hout + prikkeldraad

afsluiting betonpalen en -platen

muurtje metseelwerk

hout

metaal

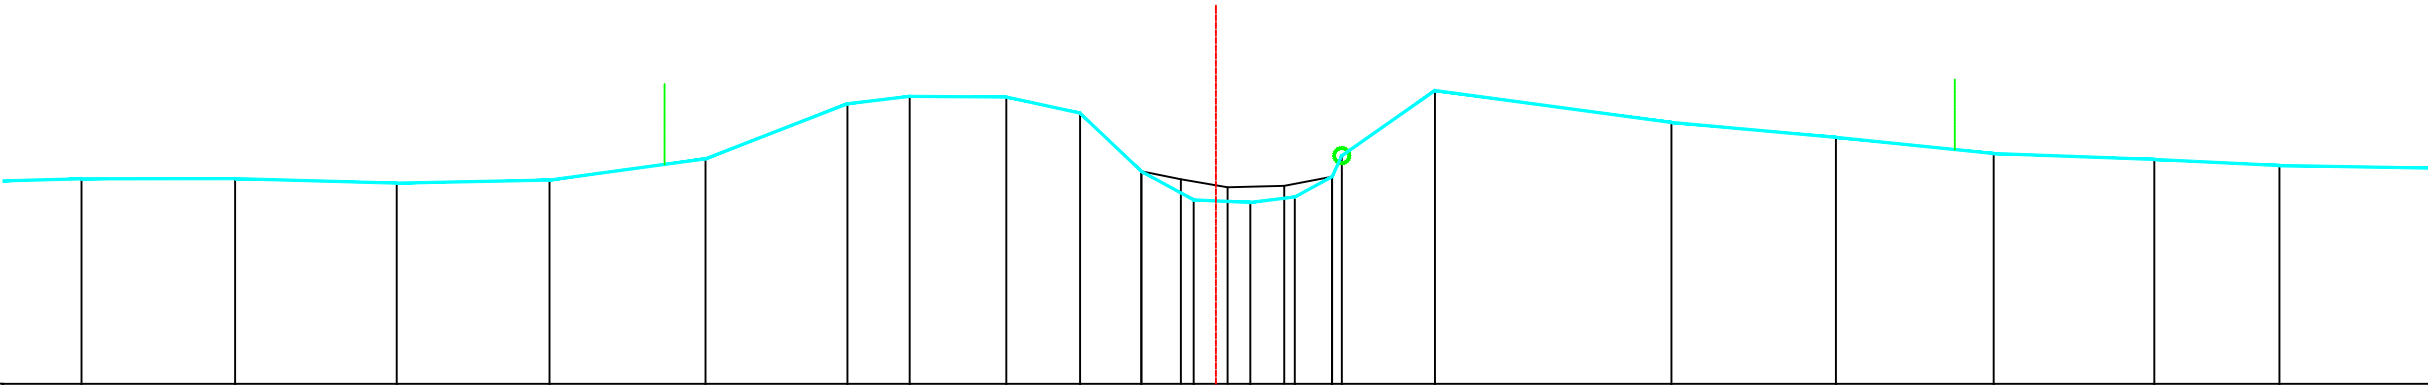

PEIL VASTE BODEM	18.71	18.71	18.65	18.69	18.98	19.70	19.80	19.79	19.58	18.81	18.43	18.40	18.47	18.74	19.02	19.88	19.46	19.26	19.05	18.97	18.89	18.85
TUSSENAFSTAND VASTE BODEM	08	2.03	2.14	2.02	2.06	1.88	0.82	1.28	0.98	0.81	0.69	0.75	0.59	0.49	0.13	1.23	3.13	2.18	2.09	2.13	1.65	2.01
SAMENGESTELDE AFSTAND VASTE BODEM	15.47	17.50	19.64	21.66	23.72	25.60	26.42	27.70	28.68	29.49	30.18	30.93	31.52	32.01	32.14	33.37	36.50	38.68	40.76	42.89	44.54	46.55
PEIL SLIBBODEM											18.81	18.70	18.60	18.62	18.74							
TUSSENAFSTAND SLIBBODEM	29.49											0.52	0.62	0.75	0.63							
SAMENGESTELDE AFSTAND SLIBBODEM											29.49	30.01	30.63	31.38	32.01							

Gemeente Kortenberg_Kamphenhout

B2112 **Molenbeek**

VHAG: 6779

Locatie atlaspunt (LB72): X-coördinaat: 165534,2973 Y-coördinaat: 178880,72

DWARSPROFIELPLAN

Atlaspunt - 167
Datum opmeting: 15/03/2001
Schaal: 1/100

