


	vaste bodem		gebouw
	kunstwerk		bergplaats
	slibbodem		kaaimuur
	as dwarsprofiel		afsluiting algemeen
	begin begroeiing		afsluiting beton + gladde draad
	hoog		afsluiting beton + prikkeldraad
	boerand		afsluiting hout + gladde draad
	bomenrij van loofbomen		afsluiting hout + prikkeldraad
			afsluiting betonpalen en -platen
	bomenrij van naaldbomen		muurte metselwerk
	bomenrij van fruitbomen		hout
			metaal
	duiker as		
	beton		
	metselwerk		

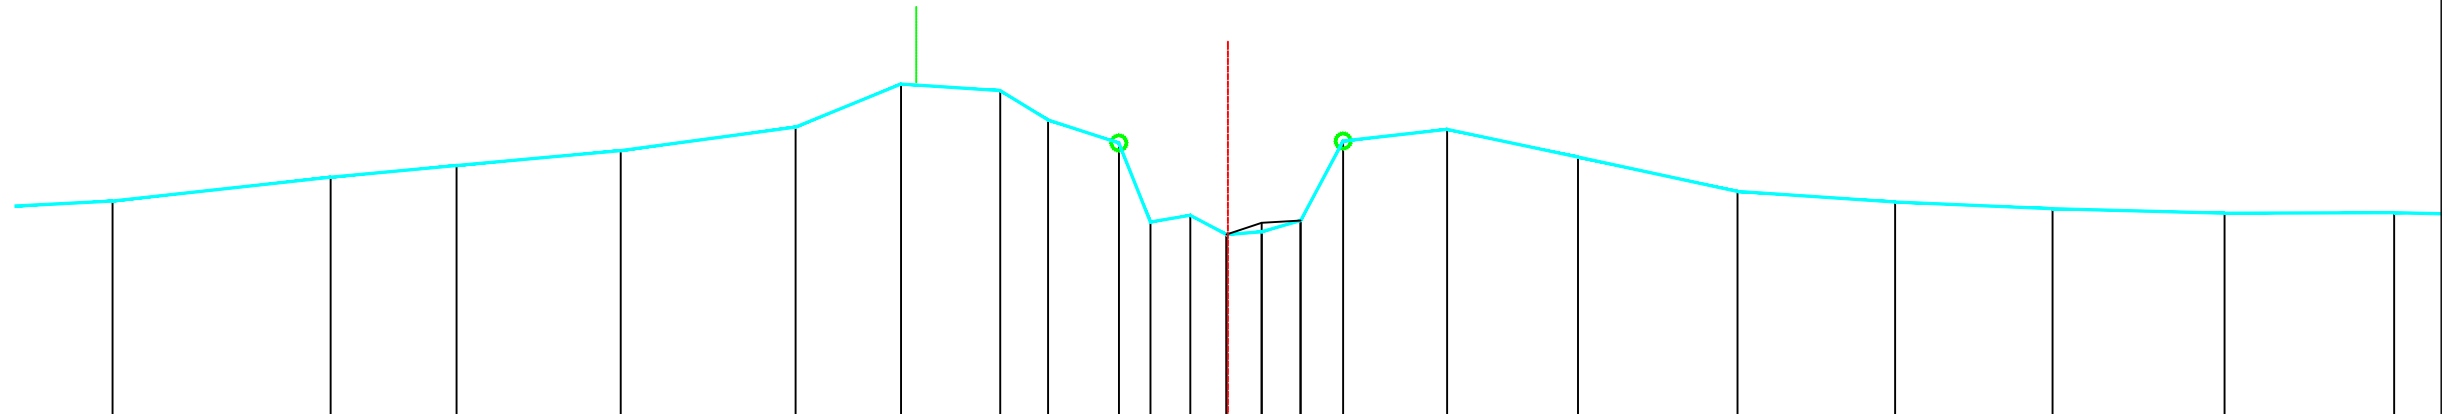

PEIL VASTE BODEM	18.89	19.21	19.36	19.56	19.87	20.44	20.35	19.97	19.66	18.62	18.70	18.45	18.49	18.64	19.69	19.84	19.47	19.02	18.88	18.79	18.73	18.74
TUSSENAFSTAND VASTE BODEM	53	2.89	1.67	2.17	2.31	1.40	1.31	0.63	0.94	0.42	0.53	0.48	0.46	0.52	0.56	1.38	1.73	2.11	2.08	2.08	2.28	2.24
SAMENGESTELDE AFSTAND VASTE BODEM	10.30	13.19	14.85	17.02	19.34	20.73	22.04	22.68	23.61	24.03	24.56	25.04	25.50	26.02	26.58	27.96	29.69	31.80	33.88	35.96	38.24	40.48
PEIL SLIBBODEM													18.45	18.61	18.64							
TUSSENAFSTAND SLIBBODEM	25.04												0.46	0.52								
SAMENGESTELDE AFSTAND SLIBBODEM													25.04	25.50	26.02							

B2112 Molenbeek

Locatie atlaspunt (LB72): X-coördinaat: 165638,9171 Y-coördinaat: 178935,5931

Atlaspunt - 170
Datum opmeting: 15/03/2001
Schaal: 1/100

