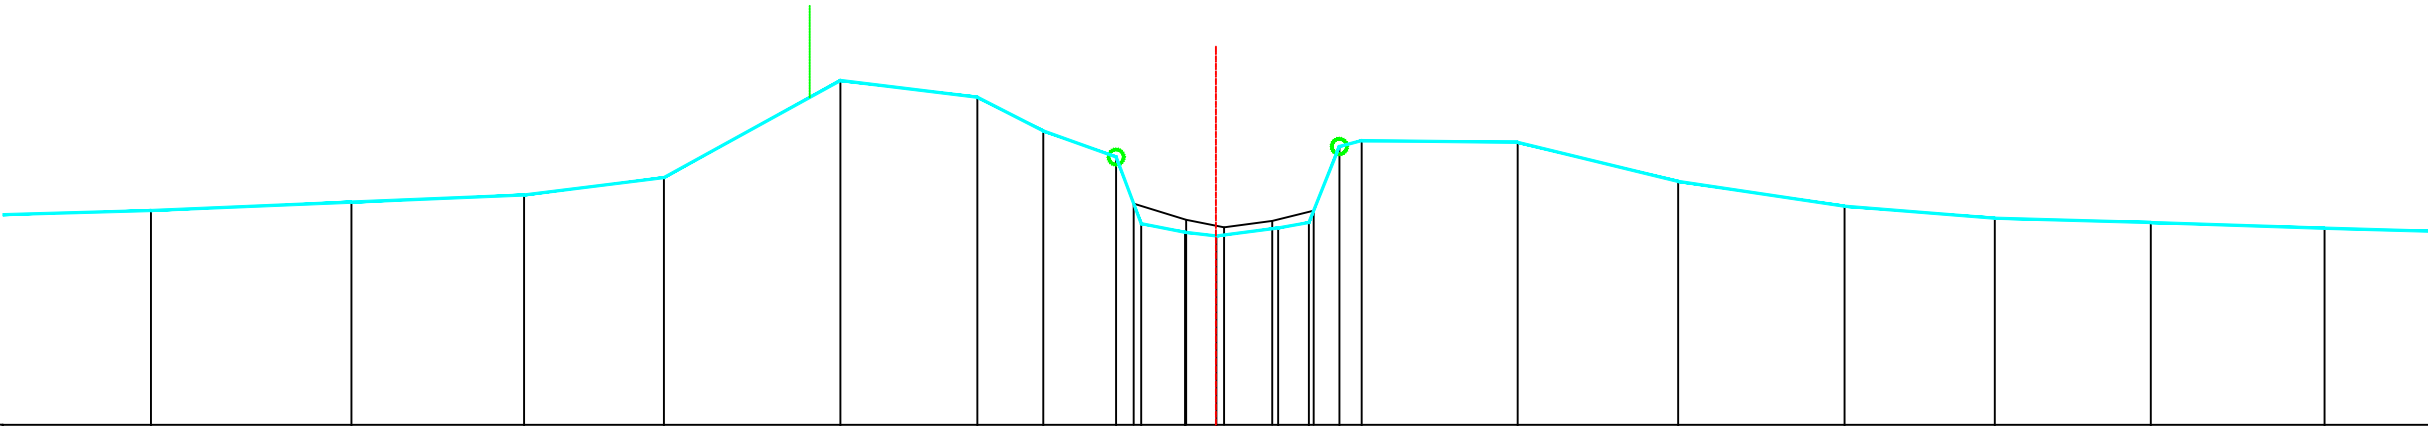


Legende

- vaste bodem
- kunswerk
- slibbodem
- as dwarsprofiel
- begin begroeiing
- haag
- boerand
- bomenrij van loofbomen
- bomenrij van naaldbomen
- bomenrij van fruitbomen
- duiker as
- beton
- metseelwerk

gebouwbergplaatskaalmuurafsluiting algemeenafsluiting beton + gladde draadafsluiting beton + prikkeldraadafsluiting hout + gladde draadafsluiting hout + prikkeldraadafsluiting betonpalen en -platenmuurtje metseelwerkhoutmetaal

PEIL VASTE BODEM	18.83	18.94	19.04	19.27	20.55	20.33	19.89	19.54	18.66	18.55	18.50	18.60	18.67	19.68	19.76	19.74	19.22	18.89	18.73	18.67	18.60	
TUSSENAFSTAND VASTE BODEM	2.31	2.65	2.28	1.85	2.34	1.81	0.87	0.96	0.33	0.58	0.42	0.82	0.41	0.40	0.30	2.06	2.12	2.20	1.99	2.06	2.30	2.17
SAMENGESTELDE AFSTAND VASTE BODEM	11.26	13.92	16.20	18.05	20.38	22.19	23.07	24.03	24.36	24.94	25.36	26.17	26.58	26.98	27.28	29.34	31.46	33.67	35.65	37.72	40.02	
PEIL SLIBBODEM											18.92	18.71	18.61	18.70	18.83							
TUSSENAFSTAND SLIBBODEM	24.26											0.69	0.50	0.64	0.55							
SAMENGESTELDE AFSTAND SLIBBODEM											24.26	24.96	25.46	26.10	26.64							

Gemeente Kortenberg_Kampenhout

B2112 **Molenbeek**

VHAG: 6779

Locatie atlaspunt (LB72): X-coördinaat: 165670,3446 Y-coördinaat: 178969,9371

DWARSPROFIELPLAN

Atlaspunt - 171
Datum opmeting: 15/03/2001
Schaal: 1/100

