

Legende

- vaste bodem

kunswerk

slibbodem

as dwarsprofiel

begin begroeiing

haag

boerand

bomenrij van loofbomen

bomenrij van naaldbomen

bomenrij van fruitbomen

duiker as

beton

metseelwerk
- gebouw

bergplaats

kaalmuur

afsluiting algemeen

afsluiting beton + gladde draad

afsluiting beton + prikkeldraad

afsluiting hout + gladde draad


afsluiting hout + prikkeldraad

afsluiting betonpalen en -platen

muurtje metseelwerk

hout

metaal

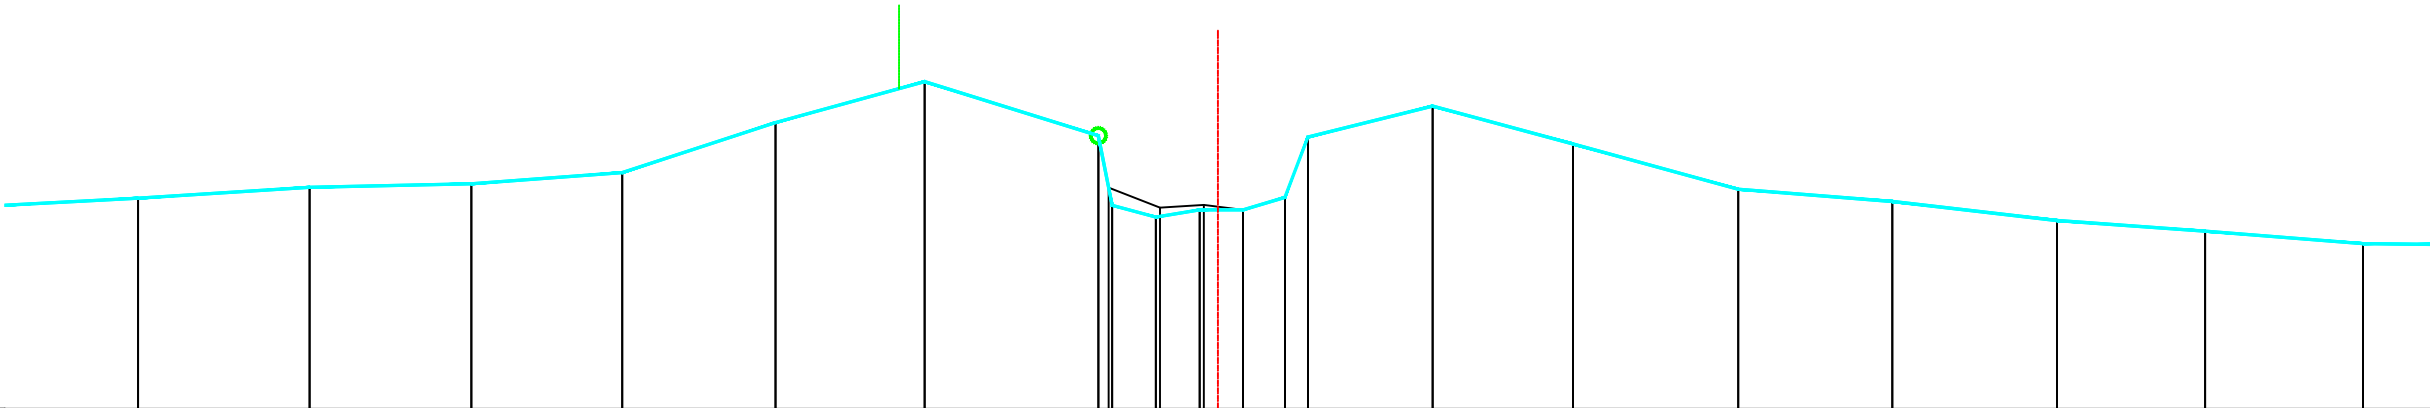

|                                   |       
|-----------------------------------|-------|-------|-------|-------|-------|-------|-------|-------|-------|-------|-------|-------|-------|-------|-------|-------|-------|-------|-------|-------|
| PEIL VASTE BODEM                  | 18.79 | 18.93 | 18.97 | 19.12 | 19.78 | 20.33 | 19.61 | 18.69 | 18.54 | 18.63 | 18.63 | 18.80 | 19.59 | 20.00 | 19.50 | 18.90 | 18.74 | 18.49 | 18.35 | 18.18 |
| TUSSENAFSTAND VASTE BODEM         | 2.37  | 2.14  | 2.14  | 2.00  | 2.03  | 1.97  | 2.30  | 0.18  | 0.58  | 0.58  | 0.57  | 0.55  | 0.30  | 1.65  | 1.86  | 2.19  | 2.04  | 2.18  | 1.96  | 2.09  |
| SAMENGESTELDE AFSTAND VASTE BODEM | 13.00 | 15.27 | 17.41 | 19.41 | 21.44 | 23.41 | 25.71 | 25.84 | 26.47 | 27.05 | 27.62 | 28.18 | 28.48 | 30.13 | 31.99 | 34.17 | 36.21 | 38.39 | 40.35 | 42.44 |
| PEIL SLIBBODEM                    |       |       
| TUSSENAFSTAND SLIBBODEM           | 25.84 |       |       |       |       |       |       |       |       |       |       |       |       |       |       |       |       |       |       |       |
| SAMENGESTELDE AFSTAND SLIBBODEM   |       |       

Gemeente Kortenberg\_Kampenhout

**B2112** **Molenbeek**

VHAG: 6779

Locatie atlaspunt (LB72): X-coördinaat: 165696,0439 Y-coördinaat: 178974,5712

DWARSPROFIELPLAN

Atlaspunt - 172  
Datum opmeting: 15/03/2001  
Schaal: 1/100

