

Legende

- vaste bodem

kunswerk

slibbodem

as dwarsprofiel

begin begroeiing

haag

boerand

bomenrij van loofbomen

bomenrij van naaldbomen

bomenrij van fruitbomen

duiker as

beton

metseiwerk
- gebouw

bergplaats

kaaimuur

afsluiting algemeen

afsluiting beton + gladde draad

afsluiting beton + prikkeldraad

afsluiting hout + gladde draad

afsluiting hout + prikkeldraad

afsluiting betonpalen en -platen


muurtje metseiwerk

hout

metaal

Kunswerk 6779/– 291 en 301 stroomafwaarts

KRUISING WEESBEEK – MOLENBEEK

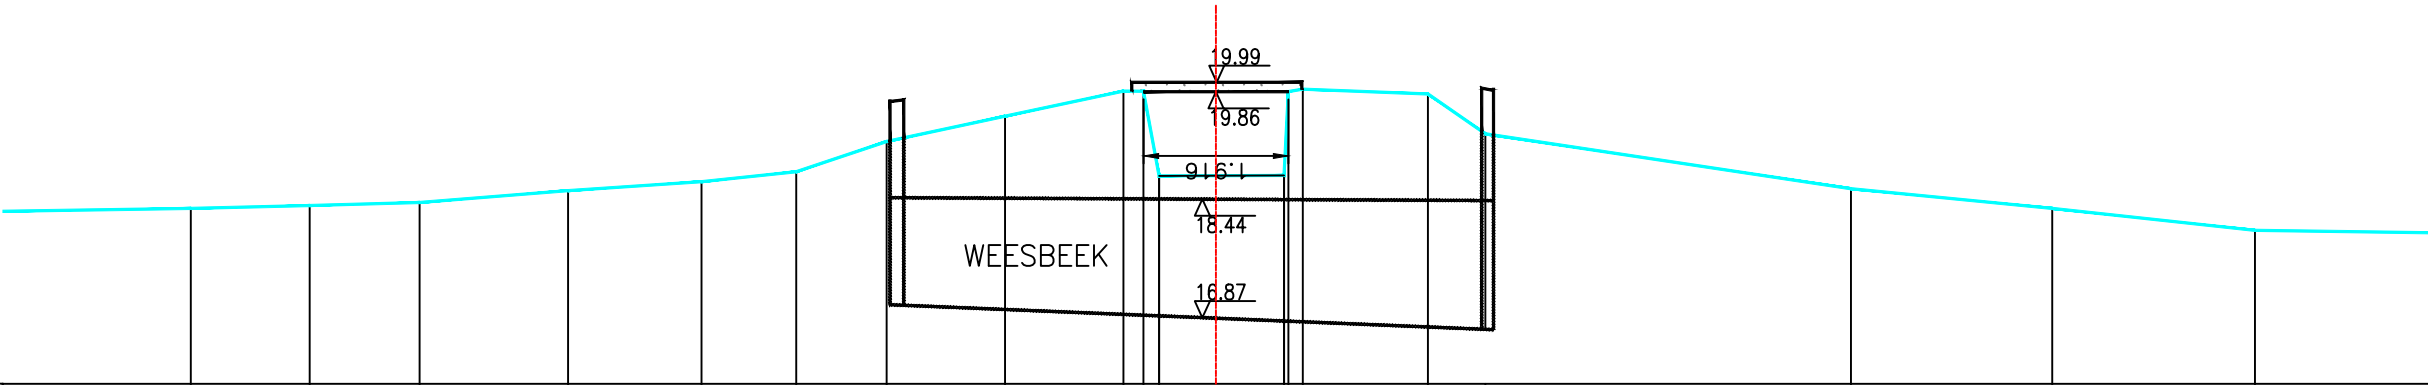

PEIL VASTE BODEM	18.32	18.36	18.40	18.55	18.67	18.80	19.20	19.54	19.87	19.87	18.75	19.86	19.90	19.83	19.31	18.58	18.32	18.03	
TUSSENAFSTAND VASTE BODEM	2.59	1.57	1.45	1.96	1.77	1.25	1.20	1.57	1.57	0.27	0.21	0.06	0.19	1.66	0.76	4.84	2.66	2.68	2.72
SAMENGESTELDE AFSTAND VASTE BODEM	12.32	13.90	15.35	17.31	19.08	20.33	21.53	23.10	24.66	24.93	25.13	26.84	27.03	28.69	29.45	34.29	36.95	39.63	
PEIL SLIBBODEM	18.75										18.76								
TUSSENAFSTAND SLIBBODEM	25.13										1.65								
SAMENGESTELDE AFSTAND SLIBBODEM	25.13										26.79								

Gemeente Kortenber_Kampenhout

B2112 **Molenbeek**

VHAG: 6779

Locatie atlaspunt (LB72): X-coördinaat: 165726,9488 Y-coördinaat: 178975,2713

DWARSPROFIELPLAN

Atlaspunt - 173
Datum opmeting: 15/03/2001
Schaal: 1/100

