

Legende

- vaste bodem

kunswerk

slibbodem

as dwarsprofiel

begin begroeiing

haag

boerand

bomenrij van loofbomen

bomenrij van naaldbomen

bomenrij van fruitbomen

duiker as

beton

metseiwerk
- gebouw

bergplaats

kaaimuur

afsluiting algemeen

afsluiting beton + gladde draad

afsluiting beton + prikkeldraad

afsluiting hout + gladde draad

afsluiting hout + prikkeldraad

afsluiting betonpalen en -platen


muurtje metseiwerk

hout

metaal

Kunswerk 6779/291 stroomafwaarts

BRUGJE NABIJ KRUISING WEESBEEK – MOLENBEEK

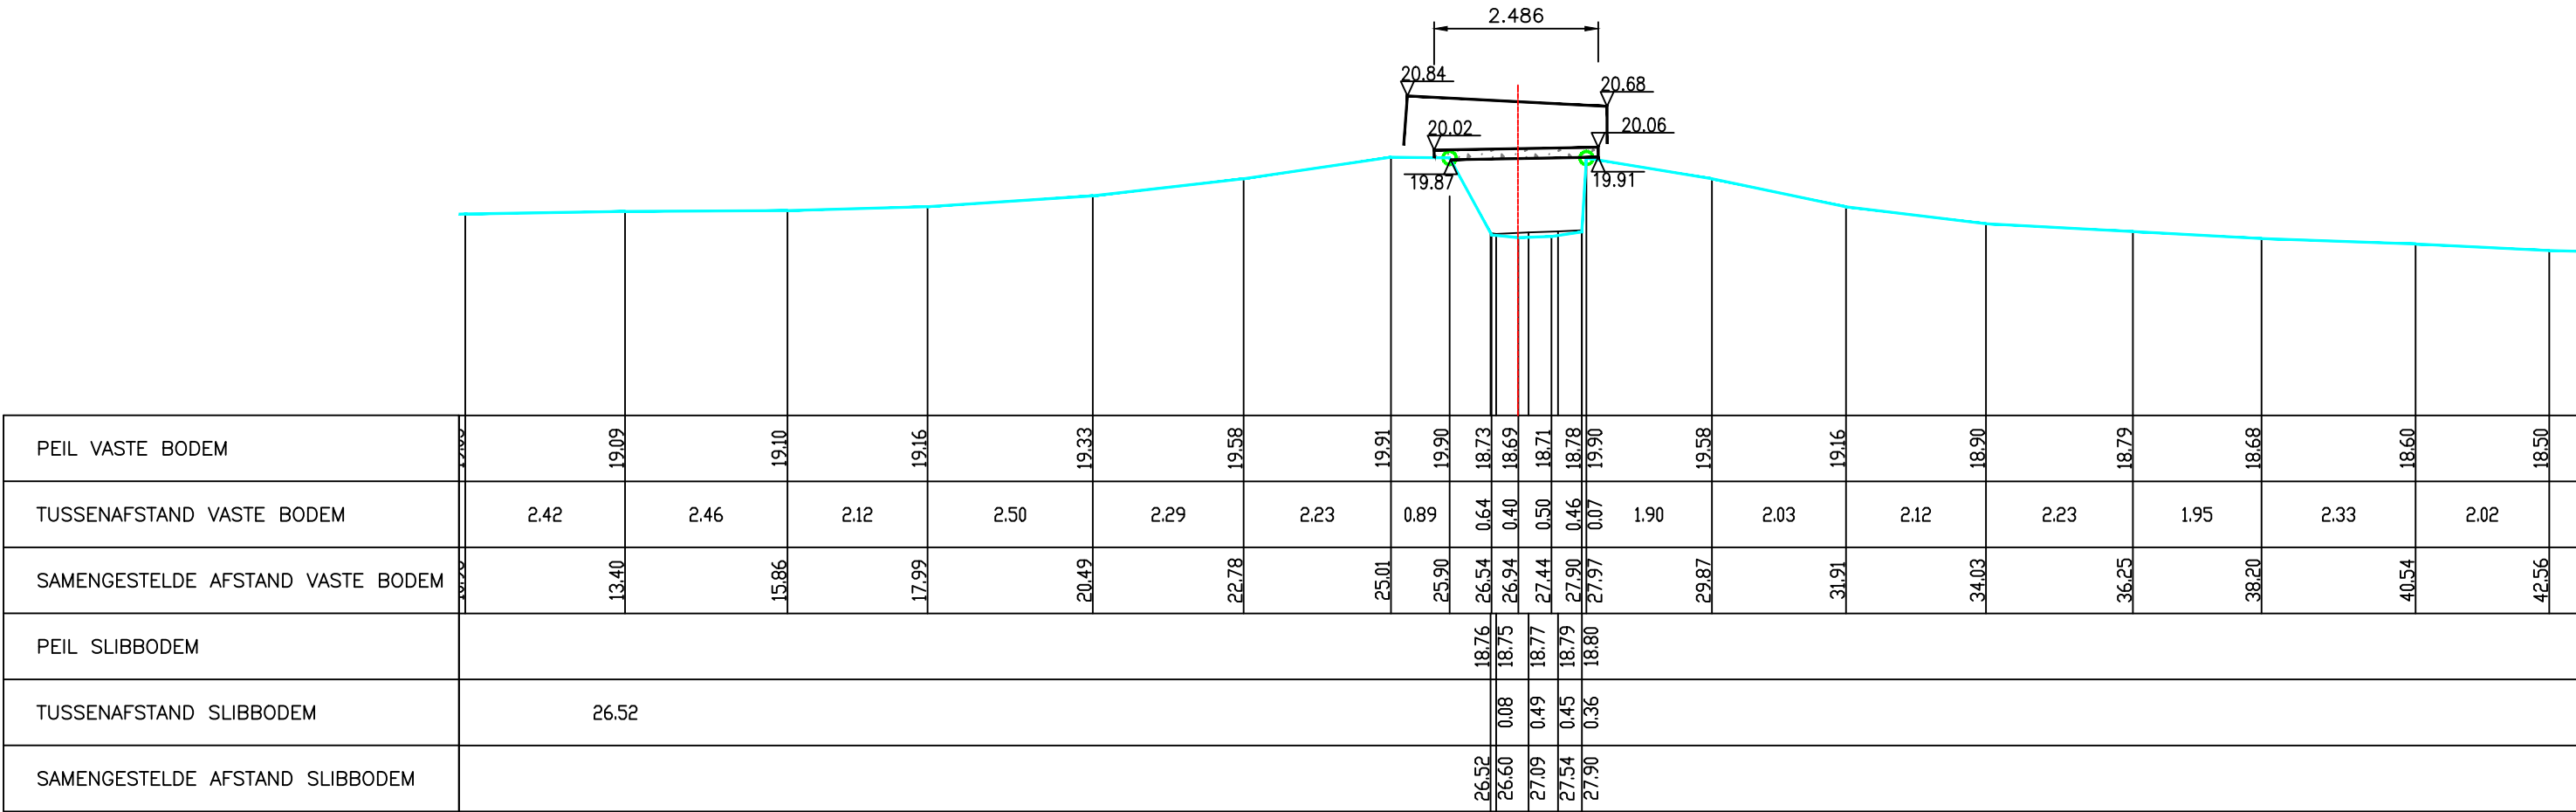

Gemeente Kortenber

B2112 **Molenbeek**

VHAG: 6779

Locatie ataspunt (LB72): X-coördinaat: 165745,2847 Y-coördinaat: 178979,1658

DWARSPROFIELPLAN

Ataspunt - 175
Datum opmeting: 15/03/2001
Schaal: 1/100

