


	vaste bodem		gebouw
	kunstwerk		bergplaats
	slibbodem		koalmuur
	as dwarsprofiel		afsluiting algemeen
	begin begroeiing		afsluiting beton + gladde draad
	hoog		afsluiting beton + prikkeldraad
	bostrand		afsluiting hout + gladde draad
	bomenrij van loofbomen		afsluiting hout + prikkeldraad
			afsluiting betonpalen en -platen
	bomenrij van naaldbomen		
	bomenrij van fruitbomen		muurjte metselwerk
	duiker as		hout
	beton		metaal
	metselwerk		

BRUGJE NABIJ KRUISING WEESBEEK – MOLENBEEK

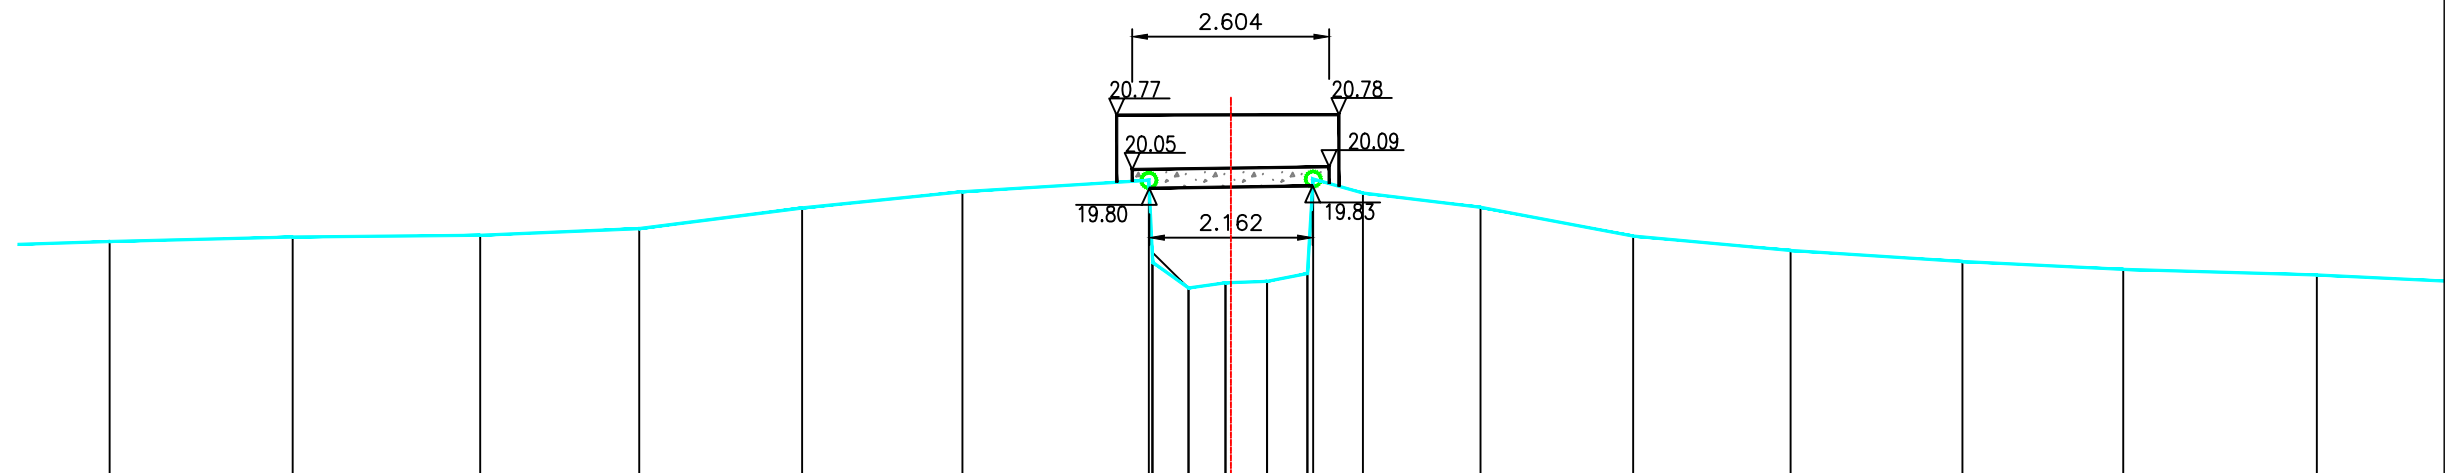

PEIL VASTE BODEM		19.10	19.16	19.18	19.27	19.54	19.76	19.91	18.82 18.48	18.55	18.57	18.67	19.92	19.74	19.55	19.17	18.98	18.83	18.73	18.66
TUSSENAFSTAND VASTE BODEM	4	2.42	2.48	2.10	2.16	2.12	2.47	0.05 0.47	0.49	0.55	0.53	0.08	0.66	1.55	2.02	2.08	2.27	2.13	2.56	2.02
SAMENGESTELDE AFSTAND VASTE BODEM		12.80	15.22	17.70	19.81	21.96	24.09	26.55	26.60 27.08	27.57	28.12	28.65	28.72 29.38	30.94	32.96	35.04	37.31	39.44	42.00	
PEIL SLIBBODEM								18.96	18.48	18.55	18.57	18.67								
TUSSENAFSTAND SLIBBODEM		26.60							0.48	0.49	0.55	0.53								
SAMENGESTELDE AFSTAND SLIBBODEM								26.60	27.08	27.57	28.12	28.65								

B2112 Molenbeek



**VLAAMS-
BRABANT**