

Legende

- vaste bodem

kunswerk

slibbodem

as dwarsprofiel

begin begroeiing

haag

boerand

bomenrij van loofbomen

bomenrij van naaldbomen

bomenrij van fruitbomen

duiker as

beton

metseiwerk
- gebouw

bergplaats

kaaimuur

afsluiting algemeen

afsluiting beton + gladde draad

afsluiting beton + prikkeldraad

afsluiting hout + gladde draad


afsluiting hout + prikkeldraad

afsluiting betonpalen en -platen

muurtje metseiwerk

hout

metaal

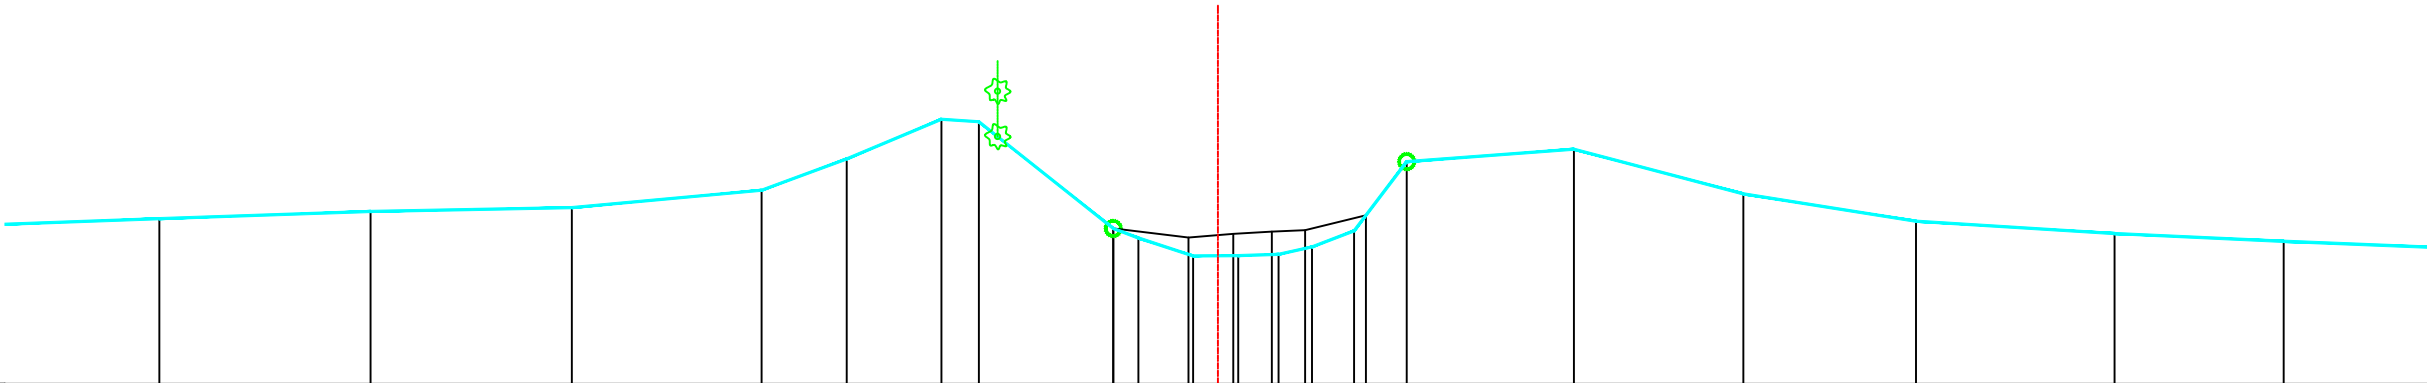

PEIL VASTE BODEM	19.18	19.28	19.33	19.56	19.97	20.50	20.47	19.05	18.93	18.69	18.70	18.71	18.81	19.02	19.94	20.10	19.51	19.15	18.99	18.88	
TUSSENAFSTAND VASTE BODEM	2.92	2.79	2.66	2.51	1.13	1.25	0.50	1.78	0.33	0.72	0.60	0.53	0.44	0.56	0.70	2.21	2.24	2.28	2.63	2.24	2.49
SAMENGESTELDE AFSTAND VASTE BODEM	12.68	15.47	18.14	20.65	21.77	23.02	23.52	25.30	25.63	26.36	26.95	27.48	27.93	28.48	29.18	31.39	33.63	35.92	38.54	40.78	
PEIL SLIBBODEM									19.05	18.93	18.98	19.01	19.03	19.23							
TUSSENAFSTAND SLIBBODEM	25.30								0.99	0.59	0.51	0.44	0.80								
SAMENGESTELDE AFSTAND SLIBBODEM									25.30	26.29	26.89	27.40	27.84	28.64							

Gemeente Kortenber

B2112

Molenbeek

VHAG: 6779

Locatie atlaspunt (LB72):

X-coördinaat: 165948,3517 Y-coördinaat: 178844,2318

DWARSPROFIELPLAN

Atlaspunt - 182

Datum opmeting: 15/03/2001

Schaal: 1/100



VLAAMS-
BRABANT