

Legende

- vaste bodem

kunswerk

slibbodem

as dwarsprofiel

begin begroeiing

haag

boerand

bomenrij van loofbomen

bomenrij van naaldbomen

bomenrij van fruitbomen

duiker as

beton

metselwerk
- gebouw

bergplaats

kaaimuur

afsluiting algemeen

afsluiting beton + gladde draad

afsluiting beton + prikkeldraad

afsluiting hout + gladde draad


afsluiting hout + prikkeldraad

afsluiting betonpalen en -platen

muurtje metselwerk

hout

metaal

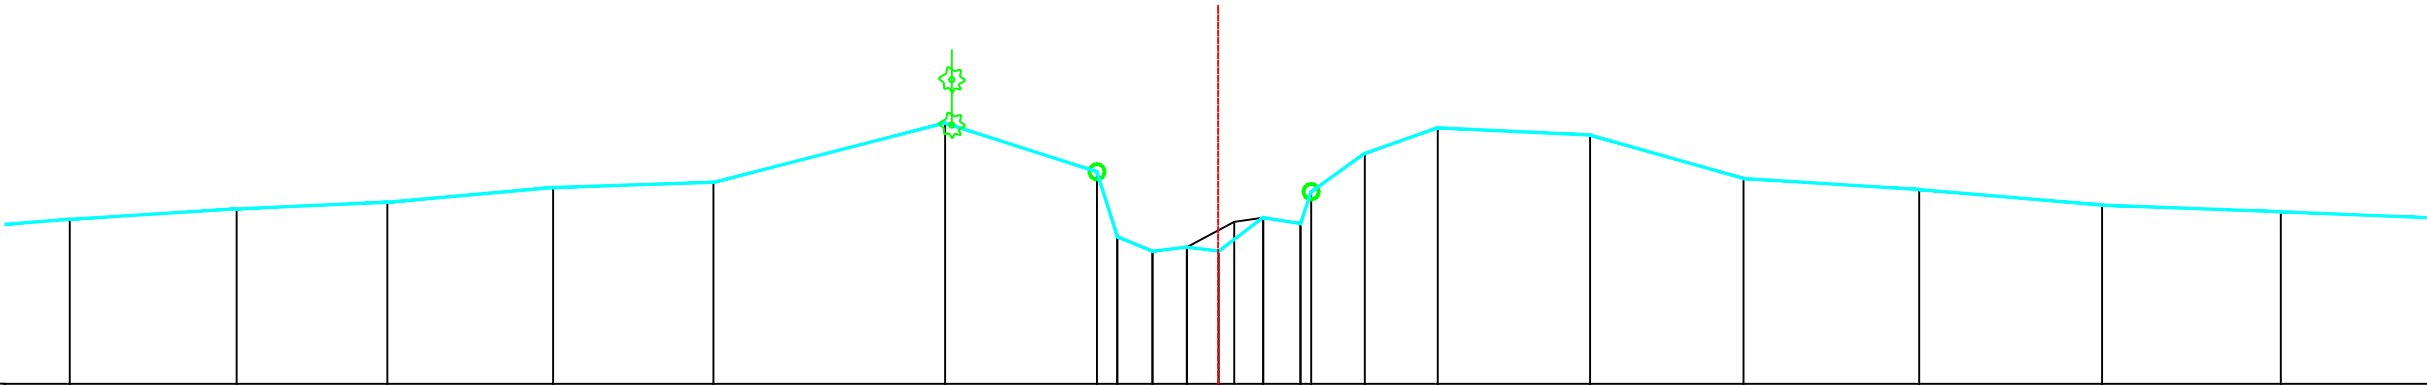

PEIL VASTE BODEM	19.18	19.31	19.40	19.60	19.66	20.45	19.80	18.95	18.75	18.81	18.75	19.20	19.12	19.54	20.05	20.38	20.29	19.72	19.57	19.36	19.27	
TUSSENAFSTAND VASTE BODEM		2.21	1.99	2.19	2.12	3.07	2.01	0.27	0.46	0.46	0.42	0.59	0.49	0.14	0.71	0.97	2.02	2.03	2.32	2.42	2.36	2.40
SAMENGESTELDE AFSTAND VASTE BODEM	10.98	13.19	15.19	17.38	19.50	22.57	24.57	24.84	25.31	25.76	26.18	26.77	27.27	27.41	28.12	29.08	31.10	33.13	35.45	37.87	40.23	
PEIL SLIBBODEM																						
TUSSENAFSTAND SLIBBODEM	24.84																					
SAMENGESTELDE AFSTAND SLIBBODEM																						

Gemeente Kortenber

B2112 **Molenbeek**

VHAG: 6779

Locatie ataspunt (LB72): X-coördinaat: 166021,3401 Y-coördinaat: 178796,5605

DWARSPROFIELPLAN

Ataspunt - 183
Datum opmeting: 15/03/2001
Schaal: 1/100

