

Legende

- vaste bodem

kunswerk

slibbodem

as dwarsprofiel

begin begroeiing

haag

boerand

bomenrij van loofbomen

bomenrij van naaldbomen

bomenrij van fruitbomen

duiker as

beton

metseelwerk
- gebouw

bergplaats

kaaimuur

afsluiting algemeen

afsluiting beton + gladde draad

afsluiting beton + prikkeldraad

afsluiting hout + gladde draad


afsluiting hout + prikkeldraad

afsluiting betonpalen en -platen

muurtje metseelwerk

hout

metaal

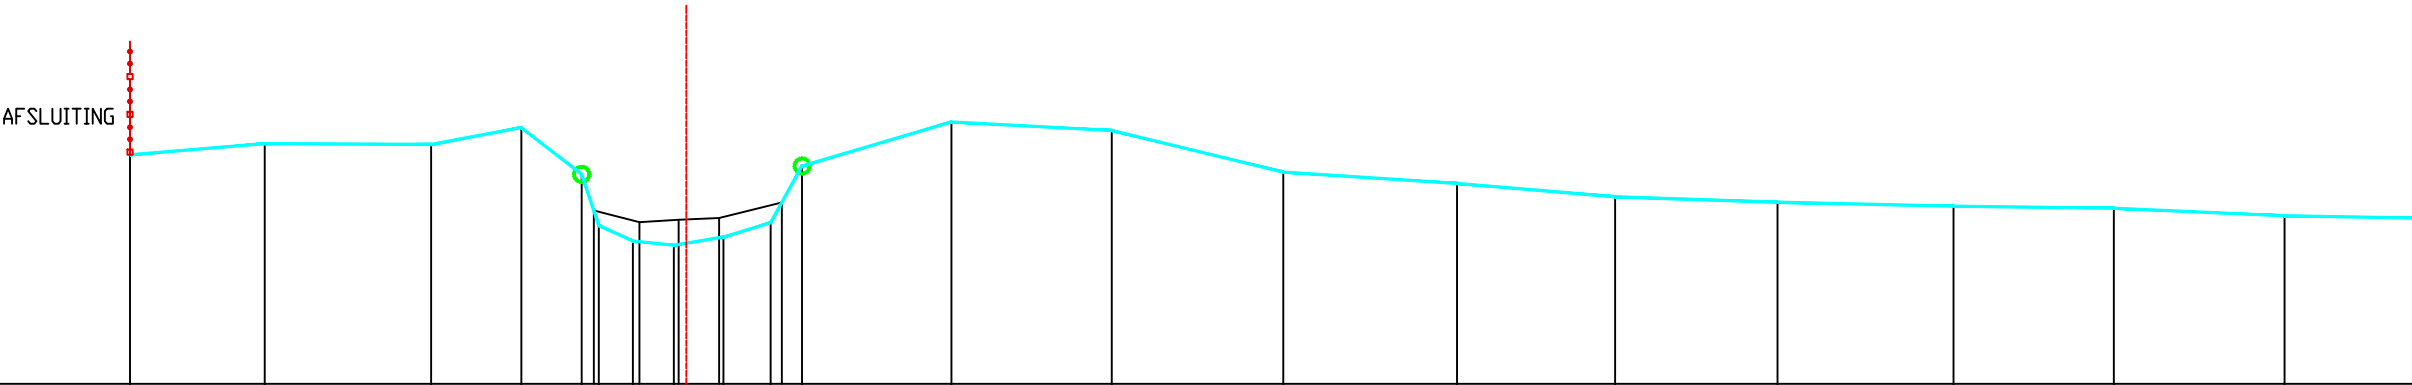

PEIL VASTE BODEM	20.03	20.18	20.16	20.39	19.77	19.09	18.89	18.83	18.94	19.13	19.88	20.46	20.35	19.80	19.65	19.47	19.40	19.35	19.32	19.22	
TUSSENAFSTAND VASTE BODEM		1.78	2.20	1.19	0.80	0.23	0.45	0.54	0.66	0.62	0.42	1.98	2.12	2.27	2.30	2.09	2.15	2.33	2.12	2.26	2.24
SAMENGESTELDE AFSTAND VASTE BODEM	0.00	1.78	3.98	5.18	5.97	6.20	6.65	7.19	7.85	8.47	8.89	10.87	12.99	15.26	17.55	19.64	21.79	24.12	26.24	28.50	
PEIL SLIBBODEM					19.29	19.14	19.17	19.19	19.40												
TUSSENAFSTAND SLIBBODEM		6.13				0.60	0.52	0.53	0.83												
SAMENGESTELDE AFSTAND SLIBBODEM		6.13				6.74	7.26	7.79	8.62												

Gemeente Kortenber

B2112

Molenbeek

VHAG: 6779

Locatie atlaspunt (LB72):

X-coördinaat: 166104,4516 Y-coördinaat: 178770,5415

DWARSPROFIELPLAN

Atlaspunt - 185

Datum opmeting: 15/03/2001

Schaal: 1/100



VLAAMS-
BRABANT