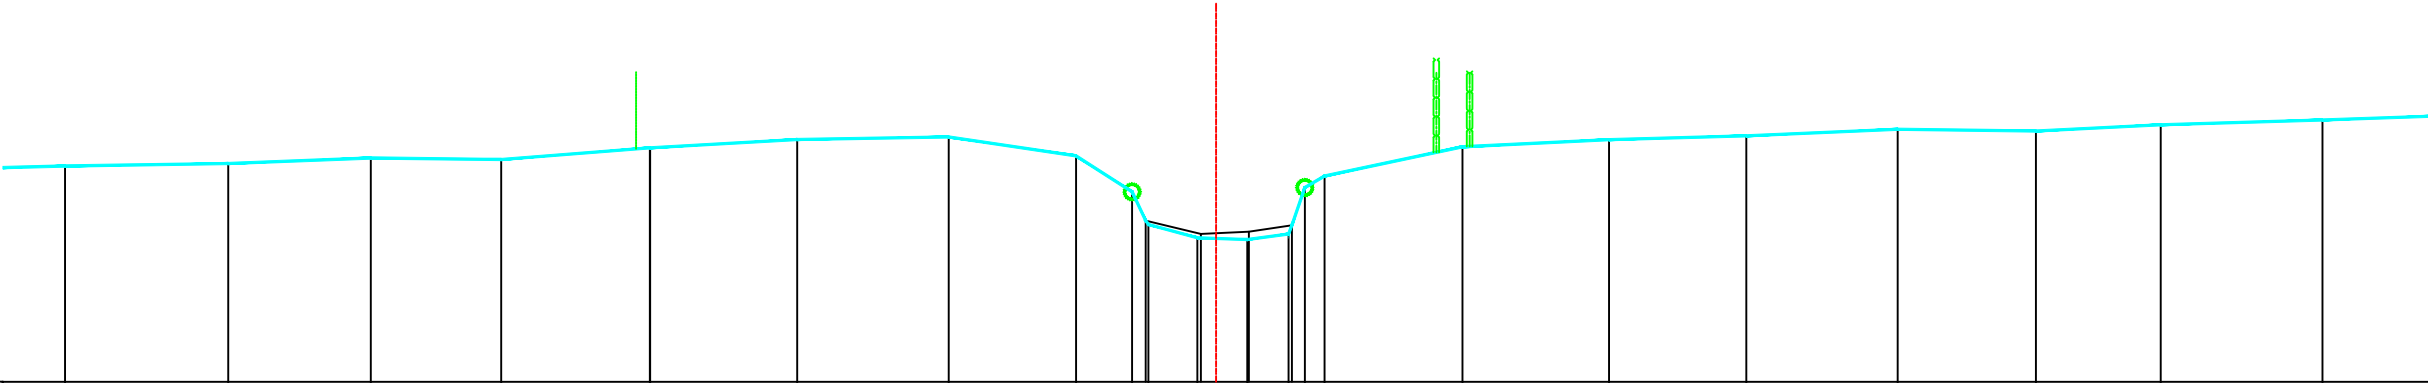


Legende

- vaste bodem
- kunswerk
- slibbodem
- as dwarsprofiel
- begin begroeiing
- haag
- boerand
- bomenrij van loofbomen
- bomenrij van naaldbomen
- bomenrij van fruitbomen
- duiker as
- beton
- metseiwerk

gebouwbergplaatskaaimuurafsluiting algemeenafsluiting beton + gladde draadafsluiting beton + prikkeldraadafsluiting hout + gladde draadafsluiting hout + prikkeldraadafsluiting betonpalen en -platenmuurtje metseiwerkhoutmetaal

PEIL VASTE BODEM	20.85	20.88	20.96	20.94	21.09	21.20	21.24	20.99	20.51	20.08	19.90	19.88	19.95	20.57	20.72	21.11	21.20	21.25	21.34	21.32	21.40	21.46		
TUSSENAFSTAND VASTE BODEM		2.16	1.89	1.73	1.97	0.00	1.95	2.00	1.68	0.74	0.04	0.65	0.66	0.55	0.17	0.26	1.83	1.94	1.82	2.00	1.83	1.65	2.14	1.70
SAMENGESTELDE AFSTAND VASTE BODEM	7.43	9.59	11.48	13.21	15.18	17.12	19.12	20.81	21.55	21.77	22.42	23.07	23.62	23.84	24.10	25.92	27.86	29.68	31.68	33.51	35.16	37.30		
PEIL SLIBBODEM										20.13	19.95	19.98	20.07											
TUSSENAFSTAND SLIBBODEM	21.73										0.73	0.64	0.57											
SAMENGESTELDE AFSTAND SLIBBODEM										21.73	22.46	23.10	23.66											

Gemeente Kortenber

B2112 **Molenbeek**

VHAG: 6779

Locatie atlaspunt (LB72): X-coördinaat: 166477,3929 Y-coördinaat: 178422,6197

DWARSPROFIELPLAN

Atlaspunt - 200
Datum opmeting: 15/03/2001
Schaal: 1/100

