

Legende

- vaste bodem

kunswerk

slibbodem

as dwarsprofiel

begin begroeiing

haag

boerand

bomenrij van loofbomen

bomenrij van naaldbomen

bomenrij van fruitbomen

duiker as

beton

metseelwerk
- gebouw

bergplaats

kaalmuur

afsluiting algemeen

afsluiting beton + gladde draad

afsluiting beton + prikkeldraad

afsluiting hout + gladde draad


afsluiting hout + prikkeldraad

afsluiting betonpalen en -platen

muurtje metseelwerk

hout

metaal

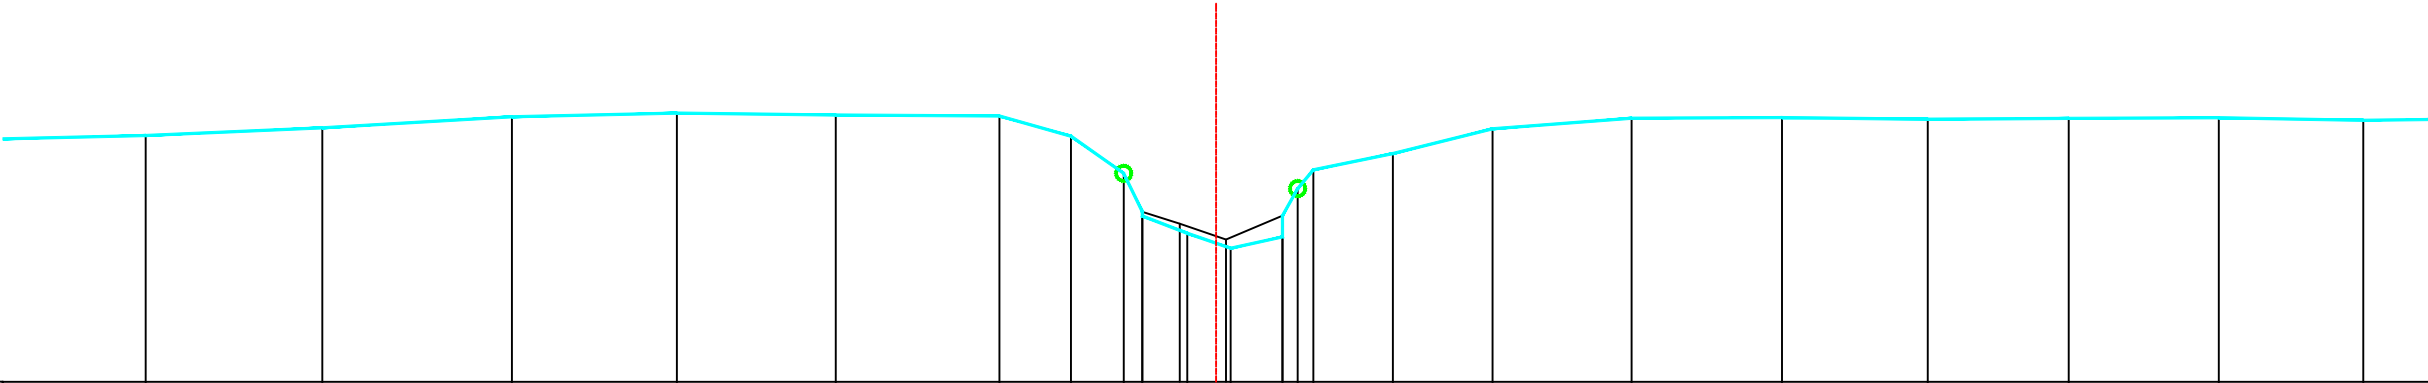

PEIL VASTE BODEM	21.26	21.36	21.50	21.55	21.53	21.51	21.25	20.76	20.19	19.96	19.76	19.92	20.55	20.80	21.02	21.35	21.48	21.49	21.47	21.48	21.49	21.46
TUSSENAFSTAND VASTE BODEM	2.33	2.34	2.51	2.18	2.10	2.17	0.95	0.70	0.25	0.59	0.57	0.68	0.20	0.21	1.05	1.32	1.84	1.99	1.93	1.86	1.99	1.91
SAMENGESTELDE AFSTAND VASTE BODEM	14.47	16.81	19.32	21.50	23.60	25.77	26.71	27.41	27.66	28.25	28.83	29.51	29.71	29.92	30.97	32.29	34.13	36.12	38.05	39.91	41.90	43.81
PEIL SLIBBODEM																						
TUSSENAFSTAND SLIBBODEM	27.66																					
SAMENGESTELDE AFSTAND SLIBBODEM																						

Gemeente Kortenberg

B2112 **Molenbeek**

VHAG: 6779

Locatie atlaspunt (LB72): X-coördinaat: 166536,6019 Y-coördinaat: 178399,5266

DWARSPROFIELPLAN

Atlaspunt - 202
Datum opmeting: 15/03/2001
Schaal: 1/100

