

Legende

- vaste bodem

kunswerk

slibbodem

as dwarsprofiel

begin begroeiing

haag

boorand

bomenrij van loofbomen

bomenrij van naaldbomen

bomenrij van fruitbomen

duiker as

beton

metseelwerk
- gebouw

bergplaat

kaaimuur

afsluiting algemeen

afsluiting beton + gladde draad

afsluiting beton + prikkeldraad

afsluiting hout + gladde draad


afsluiting hout + prikkeldraad

afsluiting betonpalen en -platen

muurtje metseelwerk

hout

metaal

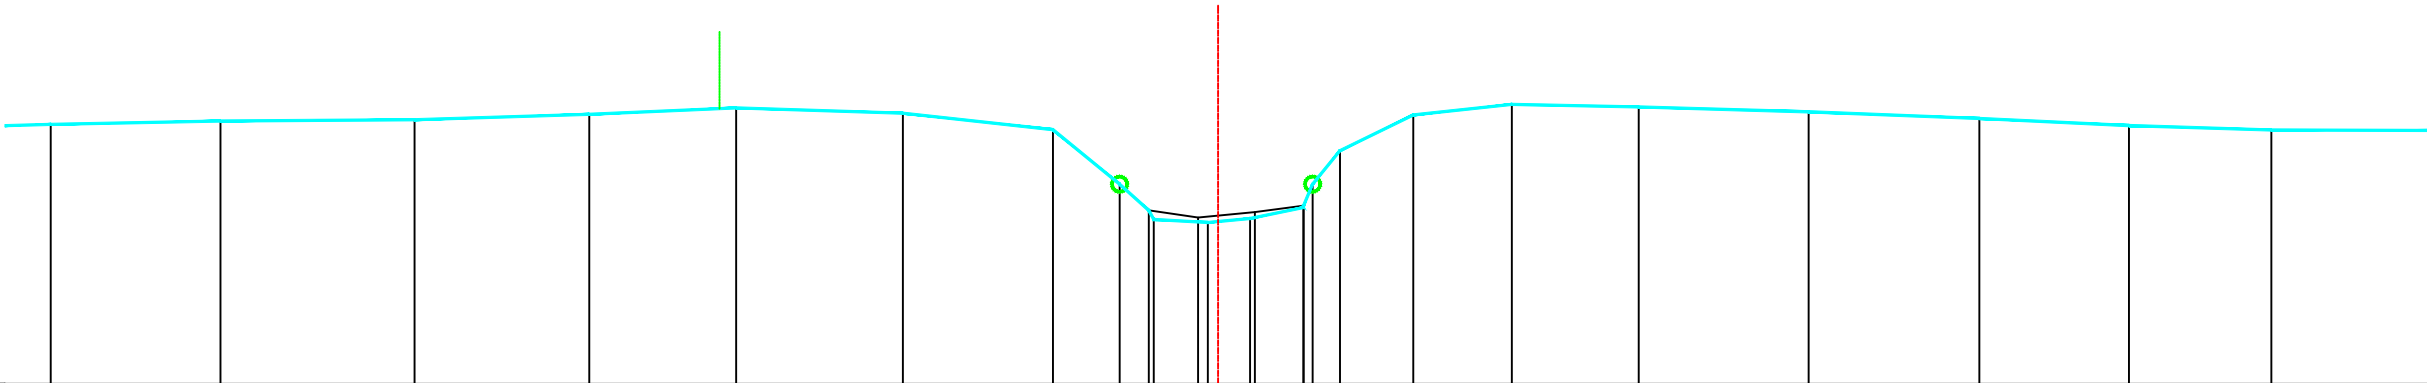

PEIL VASTE BODEM	21.43	21.47	21.49	21.56	21.65	21.58	21.36	20.64	20.29	20.17	20.13	20.18	20.39	20.64	21.08	21.55	21.69	21.66	21.60	21.51	21.41	21.36	21.35
TUSSENAFSTAND VASTE BODEM		2.24	2.57	2.31	1.94	2.20	1.99	0.88	0.39	0.07	0.72	0.56	0.71	0.12	0.36	0.97	1.30	1.68	2.25	2.26	1.98	1.88	2.13
SAMENGESTELDE AFSTAND VASTE BODEM	10.13	12.37	14.94	17.25	19.20	21.40	23.39	24.27	24.65	24.72	25.44	26.00	26.70	26.82	27.18	28.15	29.46	31.14	33.38	35.64	37.62	39.50	41.64
PEIL SLIBBODEM																							
TUSSENAFSTAND SLIBBODEM	24.65																						
SAMENGESTELDE AFSTAND SLIBBODEM																							

Gemeente Kortenberg_Herent

B2112 **Molenbeek**

VHAG: 6779

Locatie atlaspunt (LB72): X-coördinaat: 166625,7017 Y-coördinaat: 178294,8163

DWARSPROFIELPLAN

Atlaspunt - 205
Datum opmeting: 15/03/2001
Schaal: 1/100

