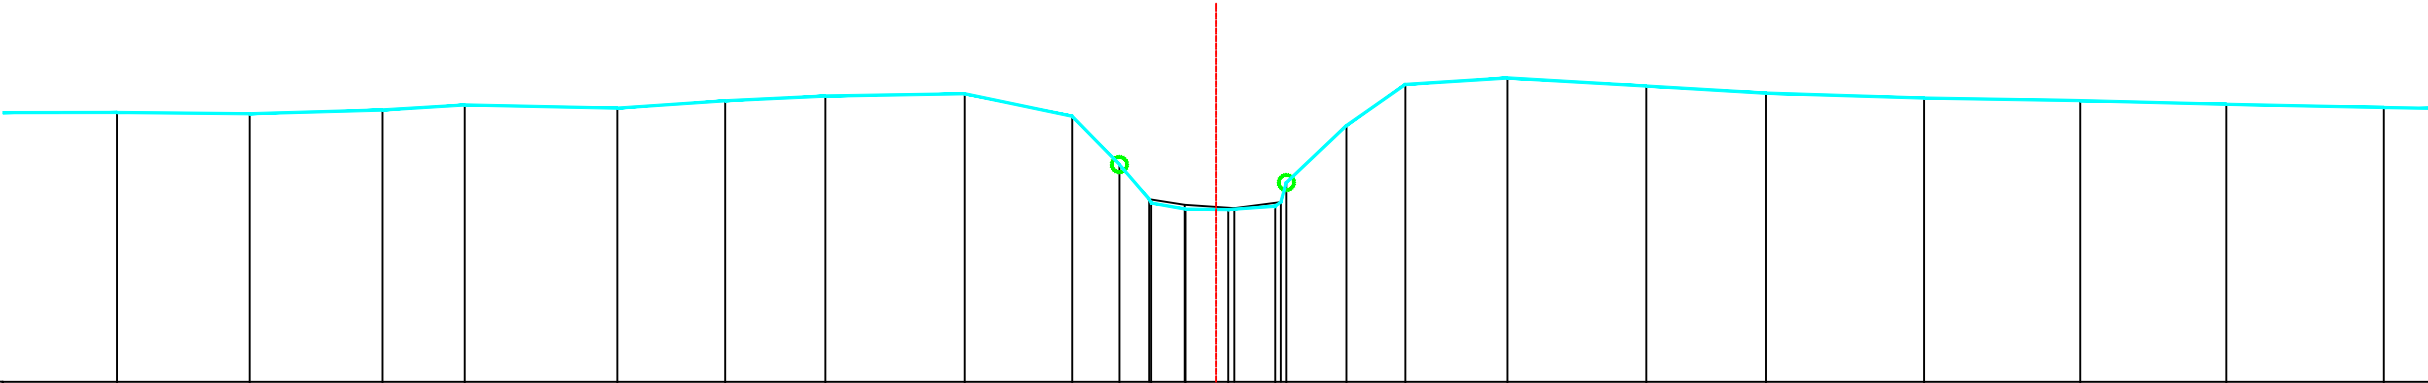


Legende

- vaste bodem
- kunswerk
- slibbodem
- as dwarsprofiel
- begin begroeiing
- haag
- boerand
- bomenrij van loofbomen
- bomenrij van naaldbomen
- bomenrij van fruitbomen
- duiker as
- beton
- metseiwerk

gebouwbergplaatskaaimuurafsluiting algemeenafsluiting beton + gladde draadafsluiting beton + prikkeldraadafsluiting hout + gladde draadafsluiting hout + prikkeldraadafsluiting betonpalen en -platenmuurtje metseiwerkhoutmetaal

PEIL VASTE BODEM	21.56	21.54	21.59	21.66	21.62	21.72	21.78	21.81	21.51	20.87	20.36	20.28	20.28	20.32	20.63	21.39	21.93	22.02	21.91	21.82	21.75	21.72	21.67	21.63
TUSSENAFSTAND VASTE BODEM	1.69	1.75	1.76	1.09	2.02	1.43	1.32	1.85	1.42	0.62	0.03	0.45	0.57	0.62	0.07	0.80	0.78	1.35	1.84	1.58	2.09	2.07	1.93	2.08
SAMENGESTELDE AFSTAND VASTE BODEM	11.60	13.35	15.11	16.20	18.22	19.64	20.97	22.81	24.23	24.86	25.28	25.73	26.30	26.92	27.07	27.86	28.64	29.99	31.83	33.41	35.50	37.57	39.50	41.58
PEIL SLIBBODEM																								
TUSSENAFSTAND SLIBBODEM	25.25																							
SAMENGESTELDE AFSTAND SLIBBODEM																								

Gemeente Kortenberg_Herent

B2112 **Molenbeek**

VHAG: 6779

Locatie atlaspunt (LB72): X-coördinaat: 166709,2415 Y-coördinaat: 178241,0813

DWARSPROFIELPLAN

Atlaspunt - 207
Datum opmeting: 15/03/2001
Schaal: 1/100

