Legende

- vaste bodem
- kunstwerk
- slibbodem
- as dwarsprofiel
- begin begroeiing
- haag
- boorand
- bomenrij van loofbomen
- bomenrij van naaldbomen
- bomenrij van fruitbomen
- duiker as
- beton
- metselwerk
- gebouw
- bergplaats
- kaaimuur
- afsluiting algemeen
- afsluiting beton + gladde draad
- afsluiting beton + prikkeldraad
- afsluiting hout + gladde draad
- afsluiting hout + prikkeldraad
- afsluiting betonpalen en -platen
- muurtje metselwerk
- hout
- metaal

Kunstwerk 6779/351 stroomafwaarts

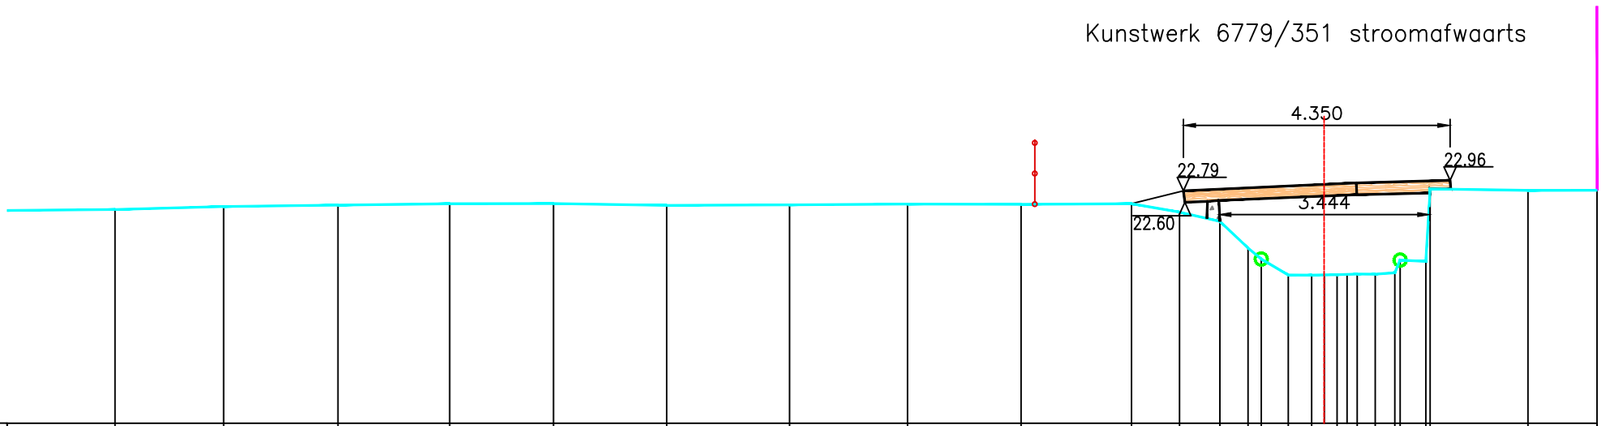

PEIL VASTE BODEM		22.48		22.53		22.55		22.58		22.58		22.55		22.56		22.57		22.57		22.58	22.44	22.29	21.85	21.68
TUSSENAFSTAND VASTE BODEM	2.32		1.77		1.86		1.82		1.69		1.85		2.01		1.92		1.85		1.80		0.78	0.66	0.46	0.21
SAMENGESTELDE AFSTAND VASTE BODEM		2.32		4.10		5.96		7.78		9.48		11.32		13.33		15.25		17.10		18.90	19.68	20.34	20.80	21.02
PEIL SLIBBODEM																								21.42
TUSSENAFSTAND SLIBBODEM												21.46												
SAMENGESTELDE AFSTAND SLIBBODEM																								21.46

PEIL VASTE BODEM	21.42	21.41	21.42	21.43	21.43	21.45	21.56	21.64	22.82		22.79		22.80											
TUSSENAFSTAND VASTE BODEM	0.44	0.38	0.41	0.33	0.29	0.32	0.35	0.42	0.07		1.60		1.12											
SAMENGESTELDE AFSTAND VASTE BODEM	21.46	21.84	22.25	22.58	22.88	23.20	23.28	23.70	23.77		25.37		26.49											
PEIL SLIBBODEM	21.42	21.42	21.42	21.43	21.45																			
TUSSENAFSTAND SLIBBODEM		0.59	0.37	0.15	0.32																			
SAMENGESTELDE AFSTAND SLIBBODEM		22.05	22.42	22.88	23.20																			

Gemeente Herent

B2112 **Molenbeek**

VHAG: 6779

Locatie atlaspunt (LB72): X-coördinaat: 166956,6038 Y-coördinaat: 178054,7615

DWARSPROFIELPLAN

Atlaspunt - 219

Datum opmeting: 15/03/2001

Schaal: 1/100

VLAAMS-BRABANT