

Legende

- vaste bodem

kunswerk

slibbodem

as dwarsprofiel

begin begroeiing

haag

boorand

bomenrij van loofbomen

bomenrij van naaldbomen

bomenrij van fruitbomen

duiker as

beton

metseelwerk
- gebouw

bergplaats

kaaimuur

afsluiting algemeen

afsluiting beton + gladde draad

afsluiting beton + prikkeldraad

afsluiting hout + gladde draad

afsluiting hout + prikkeldraad

afsluiting betonpalen en -platen


muurtje metseelwerk

hout

metaal

KUNSTWERK NR 6779/371 Stroomopwaarts

Doorgang onder gebouw Heerseemolen

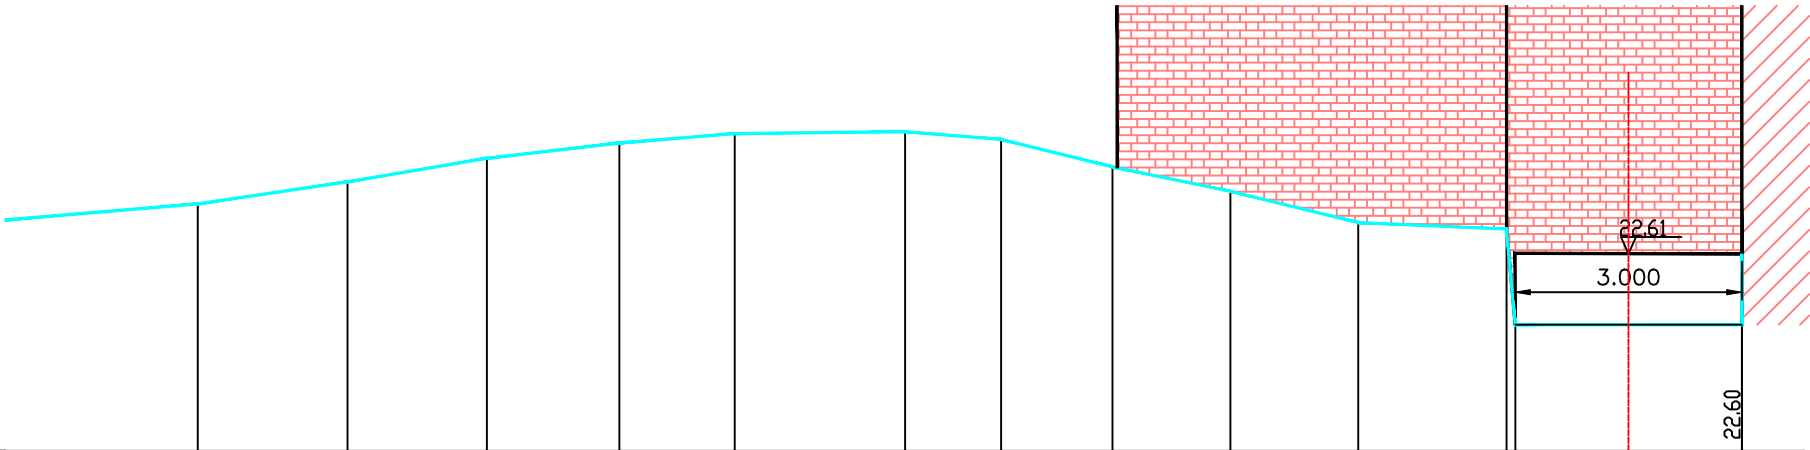

|                                   |       |       |       |       |       |       |       |       |       |       |       |       |       |
|-----------------------------------|-------|-------|-------|-------|-------|-------|-------|-------|-------|-------|-------|-------|-------|
| PEIL VASTE BODEM                  | 23.26 | 23.56 | 23.87 | 24.07 | 24.19 | 24.22 | 24.12 | 23.75 | 23.43 | 23.02 | 22.93 | 21.67 | 21.67 |
| TUSSENAFSTAND VASTE BODEM         | 3.00  | 1.98  | 1.84  | 1.75  | 1.53  | 2.26  | 1.27  | 1.47  | 1.56  | 1.69  | 1.96  | 0.12  | 3.00  |
| SAMENGESTELDE AFSTAND VASTE BODEM | 3.00  | 4.98  | 6.82  | 8.58  | 10.10 | 12.36 | 13.63 | 15.10 | 16.66 | 18.35 | 20.31 | 20.43 | 23.42 |
| PEIL SLIBBODEM                    |       |       |       |       |       |       |       |       |       |       |       | 21.67 | 21.67 |
| TUSSENAFSTAND SLIBBODEM           | 20.43 |       |       |       |       |       |       |       |       |       |       | 3.00  |       |
| SAMENGESTELDE AFSTAND SLIBBODEM   |       |       |       |       |       |       |       |       |       |       |       | 20.43 | 23.42 |

Gemeente Herent

**B2112** **Molenbeek**

VHAG: 6779

Locatie atlaspunt (LB72): X-coördinaat: 166984,5854 Y-coördinaat: 178051,395

DWARSPROFIELPLAN

Atlaspunt - 222  
Datum opmeting: 15/03/2001  
Schaal: 1/100

