


	vaste bodem		gebouw
	kunstwerk		bergplaats
	slibbodem		kaaimuur
	as dwarsprofiel		afsluiting algemeen
	begin begroeiing		afsluiting beton + gladde draad
	hoog		afsluiting beton + prikkeldraad
	boerand		afsluiting hout + gladde draad
	bomenrij van loofbomen		afsluiting hout + prikkeldraad
			afsluiting betonpalen en -platen
	bomenrij van naaldbomen		muurte metselwerk
	bomenrij van fruitbomen		hout
			metaal
	duiker as		
	beton		
	metselwerk		

[illegible]

B2112 Molenbeek

Atlaspunt - 227
Datum opmeting: 15/03/2001
Schaal: 1/100

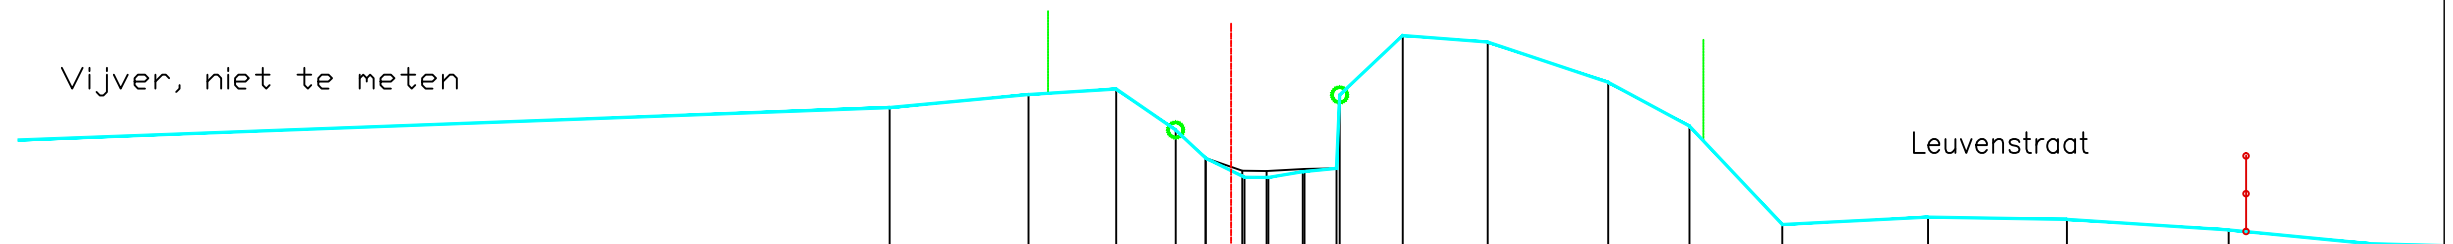