

Legende

- vaste bodem

kunswerk

slibbodem

as dwarsprofiel

begin begroeiing

haag

boerand

bomenrij van loofbomen

bomenrij van naaldbomen

bomenrij van fruitbomen

duiker as

beton

metseelwerk
- gebouw

bergplaat

kaaimuur

afsluiting algemeen

afsluiting beton + gladde draad

afsluiting beton + prikkeldraad

afsluiting hout + gladde draad

afsluiting hout + prikkeldraad


afsluiting betonpalen en -platen

muurtje metseelwerk

hout

metaal

Kunswerk 6779/401 stroomafwaarts

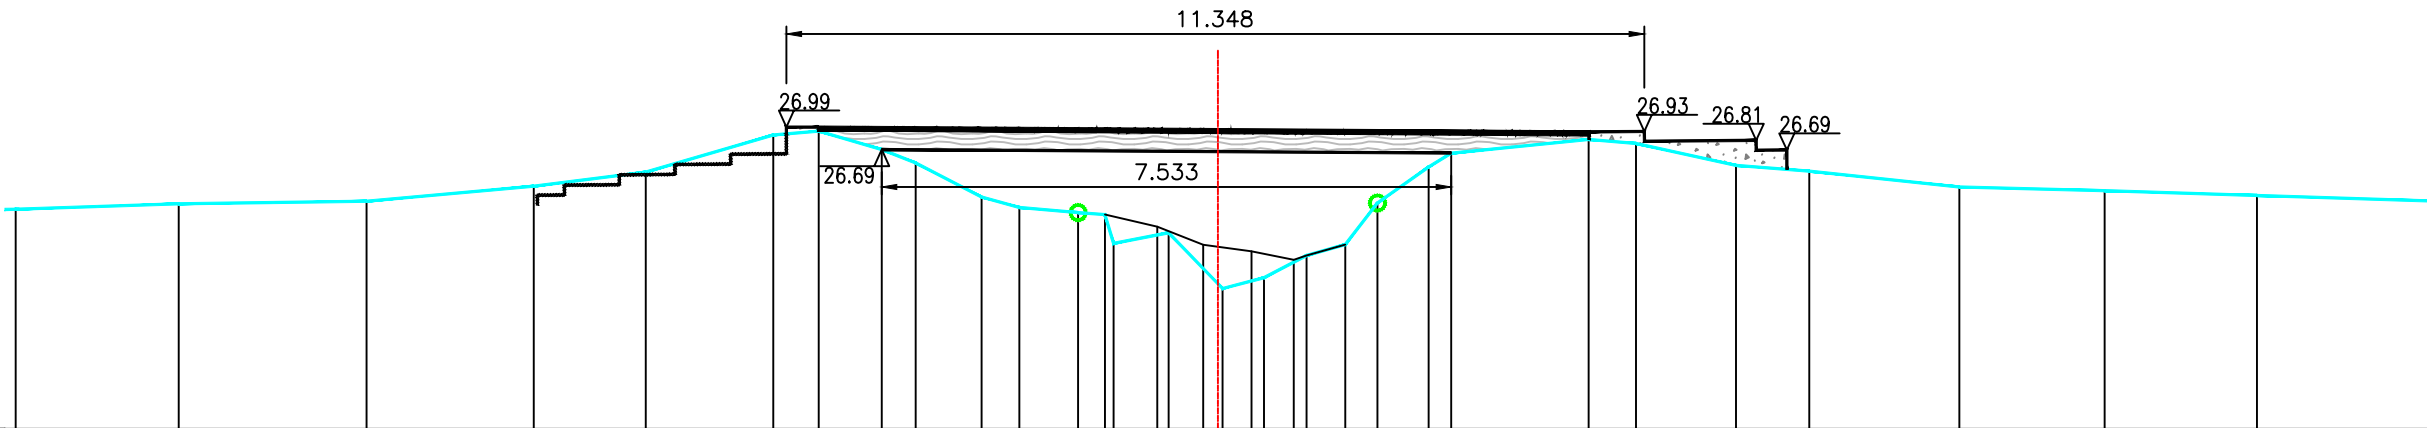

PEIL VASTE BODEM	25.70	25.97	26.01	26.21	26.39	26.88	26.93	26.69	26.52	26.07	25.93	25.86	25.45	25.59	24.85	25.00	25.29	25.44	25.98	26.46	26.64		26.82	26.77	26.48	26.41	26.20	26.15	26.08	26.01
TUSSENAFSTAND VASTE BODEM		2.16	2.48	2.21	1.48	1.69	0.60	0.83	0.45	0.87	0.50	0.78	0.11	0.73	0.71	0.55	0.56	0.51	0.43	0.68	0.30	1.82	0.63	1.32	0.97	1.98	1.92	2.01	2.28	
SAMENGESTELDE AFSTAND VASTE BODEM	10.78	13.14	15.62	17.83	19.32	21.00	21.60	22.44	22.88	23.76	24.26	25.04	25.50	26.23	26.95	27.49	28.06	28.57	28.99	29.67	29.97	31.79	32.41	33.74	34.71	36.69	38.61	40.63	42.91	
PEIL SLIBBODEM												25.83	25.67	25.43	25.35	25.23	25.29	25.44												
TUSSENAFSTAND SLIBBODEM	25.39												0.69	0.61	0.64	0.56	0.17	0.51												
SAMENGESTELDE AFSTAND SLIBBODEM												25.39	26.08	26.69	27.33	27.89	28.06	28.57												

Gemeente Herent

B2112 **Molenbeek**

VHAG: 6779

Locatie ataspunt (LB72): X-coördinaat: 167091,724 Y-coördinaat: 177765,8386

DWARSPROFIELPLAN

Ataspunt - 234
Datum opmeting: 15/03/2001
Schaal: 1/100

