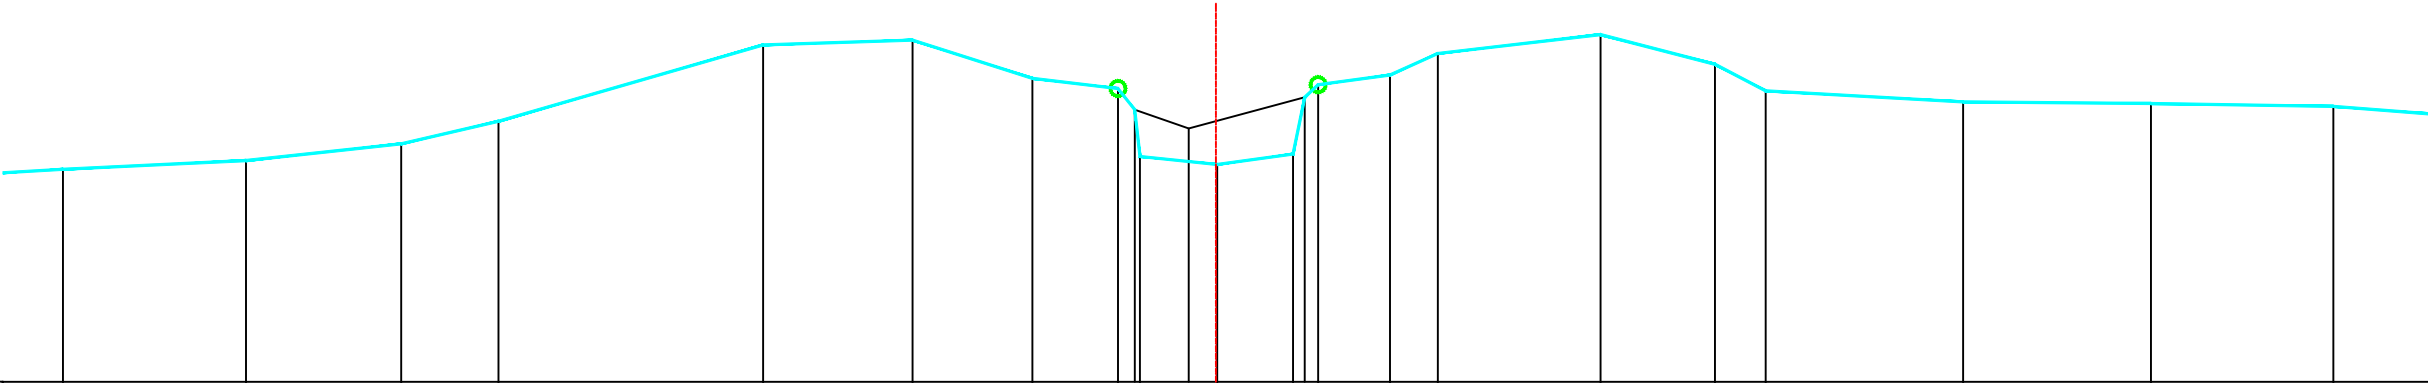


Legende

- vaste bodem
- kunswerk
- slibbodem
- as dwarsprofiel
- begin begroeiing
- haag
- boerand
- bomenrij van loofbomen
- bomenrij van naaldbomen
- bomenrij van fruitbomen
- duiker as
- beton
- metseiwerk

gebouwbergplaatskaaimuurafsluiting algemeenafsluiting beton + gladde draadafsluiting beton + prikkeldraadafsluiting hout + gladde draadafsluiting hout + prikkeldraadafsluiting betonpalen en -platenmuurtje metseiwerkhoutmetaal

PEIL VASTE BODEM	24.81	24.92	25.15	25.45	26.45	26.52	26.01	25.88	24.98	24.87	25.01	25.93	26.06	26.34	26.59	26.20	25.85	25.70	25.68	25.64
TUSSENAFSTAND VASTE BODEM	2.42	2.05	1.29	3.50	1.97	1.59	1.13	0.07	1.02	1.00	0.18	0.95	0.63	2.15	1.51	0.67	2.61	2.49	2.41	2.3
SAMENGESTELDE AFSTAND VASTE BODEM	14.43	16.85	18.91	20.19	23.69	25.67	27.26	28.39	28.68	29.70	30.70	31.04	31.99	32.62	34.77	36.29	36.96	39.57	42.05	44.46
PEIL SLIBBODEM																				
TUSSENAFSTAND SLIBBODEM	28.61								25.60	25.35	25.76									
								28.61	29.32	30.86										

Gemeente Herent

B2112 **Molenbeek**

VHAG: 6779

Locatie atlaspunt (LB72): X-coördinaat: 167110,0388 Y-coördinaat: 177672,0173

DWARSPROFIELPLAN

Atlaspunt - 237
Datum opmeting: 15/03/2001
Schaal: 1/100

