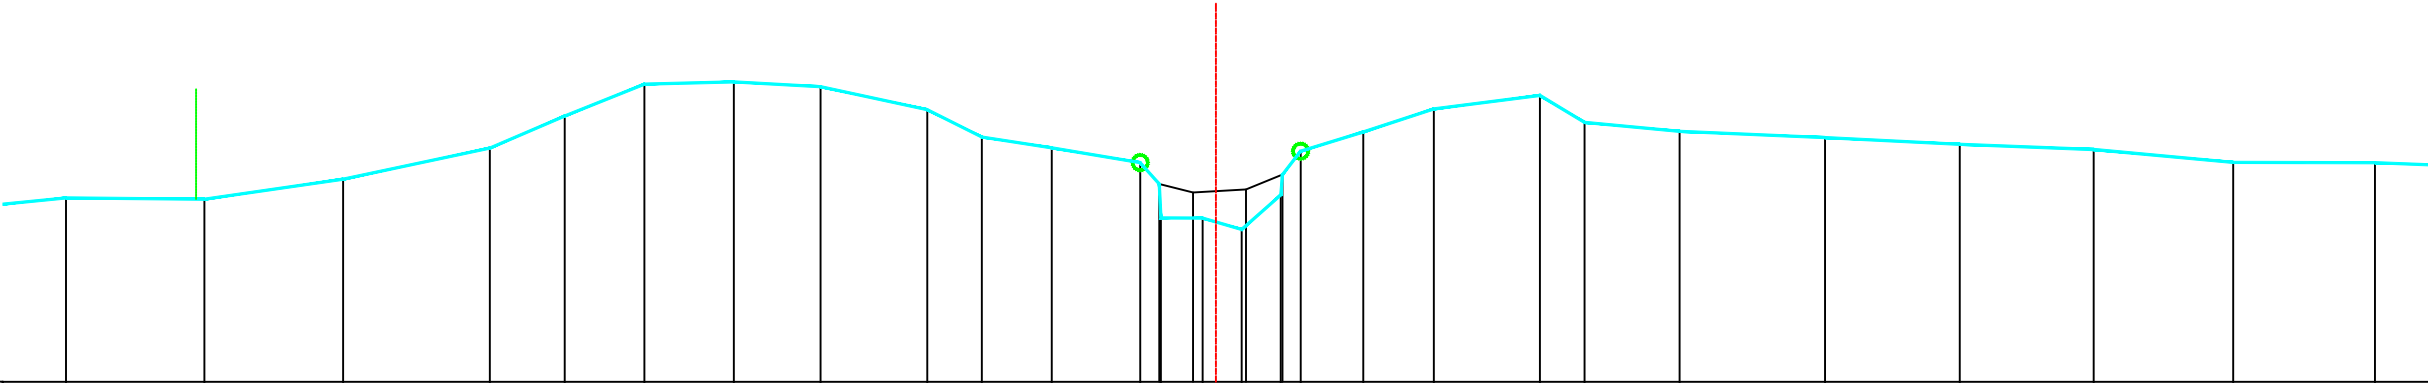


Legende

- vaste bodem
- kunswerk
- slibbodem
- as dwarsprofiel
- begin begroeiing
- haag
- boerand
- bomenrij van loofbomen
- bomenrij van naaldbomen
- bomenrij van fruitbomen
- duiker as
- beton
- metseiwerk

gebouwbergplaatskaaimuurafsluiting algemeenafsluiting beton + gladde draadafsluiting beton + prikkeldraadafsluiting hout + gladde draadafsluiting hout + prikkeldraadafsluiting betonpalen en -platenmuurtje metseiwerkhoutmetaal

PEIL VASTE BODEM	25.43	25.41	25.68	26.09	26.51	26.94	26.97	26.90	26.60	26.24	26.09	25.90	25.17	25.16	25.01	25.47	26.05	26.30	26.61	26.79	26.43	26.31	26.23	26.14	26.07	25.90	25.90
TUSSENAFSTAND VASTE BODEM	1.40	1.83	1.84	1.94	0.99	1.06	1.18	1.15	1.41	0.72	0.92	1.17	0.02	0.55	0.52	0.52	0.24	0.83	0.93	1.40	0.59	1.26	1.92	1.78	1.77	1.85	1.88
SAMENGESTELDE AFSTAND VASTE BODEM	7.72	9.55	11.38	13.33	14.32	15.37	16.55	17.70	19.11	19.83	20.76	21.93	22.20	22.75	23.27	23.79	24.05	24.88	25.81	27.22	27.81	29.06	30.99	32.77	34.54	36.39	38.26
PEIL SLIBBODEM																											
TUSSENAFSTAND SLIBBODEM	22.18																										
SAMENGESTELDE AFSTAND SLIBBODEM																											

Gemeente Herent

B2112

Molenbeek

VHAG: 6779

Locatie atlaspunt (LB72): X-coördinaat: 167116,4057 Y-coördinaat: 177530,7013

DWARSPROFIELPLAN

Atlaspunt - 240
Datum opmeting: 15/03/2001
Schaal: 1/100

