

Legende

- vaste bodem

kunswerk

slibbodem

as dwarsprofiel

begin begroeiing

haag

boerand

bomenrij van loofbomen

bomenrij van naaldbomen

bomenrij van fruitbomen

duiker as

beton

metseiwerk
- gebouw

bergplaats

kaaimuur

afsluiting algemeen

afsluiting beton + gladde draad

afsluiting beton + prikkeldraad

afsluiting hout + gladde draad


afsluiting hout + prikkeldraad

afsluiting betonpalen en -platen

muurtje metseiwerk

hout

metaal

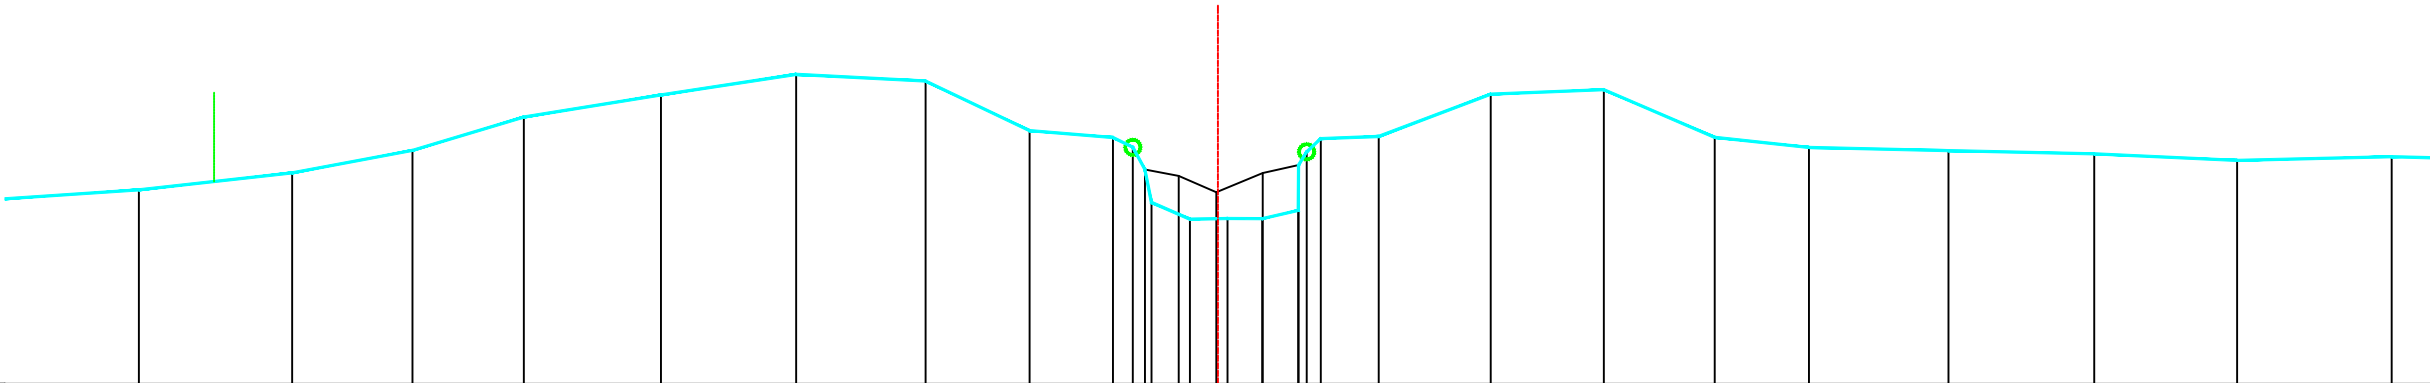

PEIL VASTE BODEM	25.56	25.79	26.09	26.53	26.82	27.09	27.00	26.35	26.26	26.13	25.40	25.18	25.18	25.18	25.29	26.07	26.24	26.27	26.83	26.89	26.26	26.12	26.08	26.04	25.95	26.00
TUSSENAFSTAND VASTE BODEM	1.84	2.03	1.59	1.47	1.81	1.79	1.71	1.38	1.10	0.26	0.09	0.51	0.50	0.46	0.48	0.11	0.19	0.77	1.48	1.50	1.47	1.25	1.85	1.93	1.89	2.04
SAMENGESTELDE AFSTAND VASTE BODEM	12.89	14.92	16.51	17.98	19.80	21.59	23.30	24.67	25.78	26.04	26.29	26.80	27.29	27.75	28.23	28.34	28.52	29.29	30.77	32.27	33.74	34.98	36.83	38.76	40.65	42.69
PEIL SLIBBODEM																										
TUSSENAFSTAND SLIBBODEM	26.20																									
SAMENGESTELDE AFSTAND SLIBBODEM																										

Gemeente Herent

B2112 **Molenbeek**

VHAG: 6779

Locatie atlaspunt (LB72): X-coördinaat: 167151,737 Y-coördinaat: 177415,4161

DWARSPROFIELPLAN

Atlaspunt - 244
Datum opmeting: 15/03/2001
Schaal: 1/100

