

Legende

- vaste bodem

kunswerk

slibbodem

as dwarsprofiel

begin begroeiing

haag

boerand

bomenrij van loofbomen

bomenrij van naaldbomen

bomenrij van fruitbomen

duiker as

beton

metseelwerk
- gebouw

bergplaats

kaalmuur

afsluiting algemeen

afsluiting beton + gladde draad

afsluiting beton + prikkeldraad

afsluiting hout + gladde draad

afsluiting hout + prikkeldraad


afsluiting betonpalen en -platen

muurtje metseelwerk

hout

metaal

Kunswerk 6779/421 stroomafwaarts
Onderdoorgang van de Leibeek

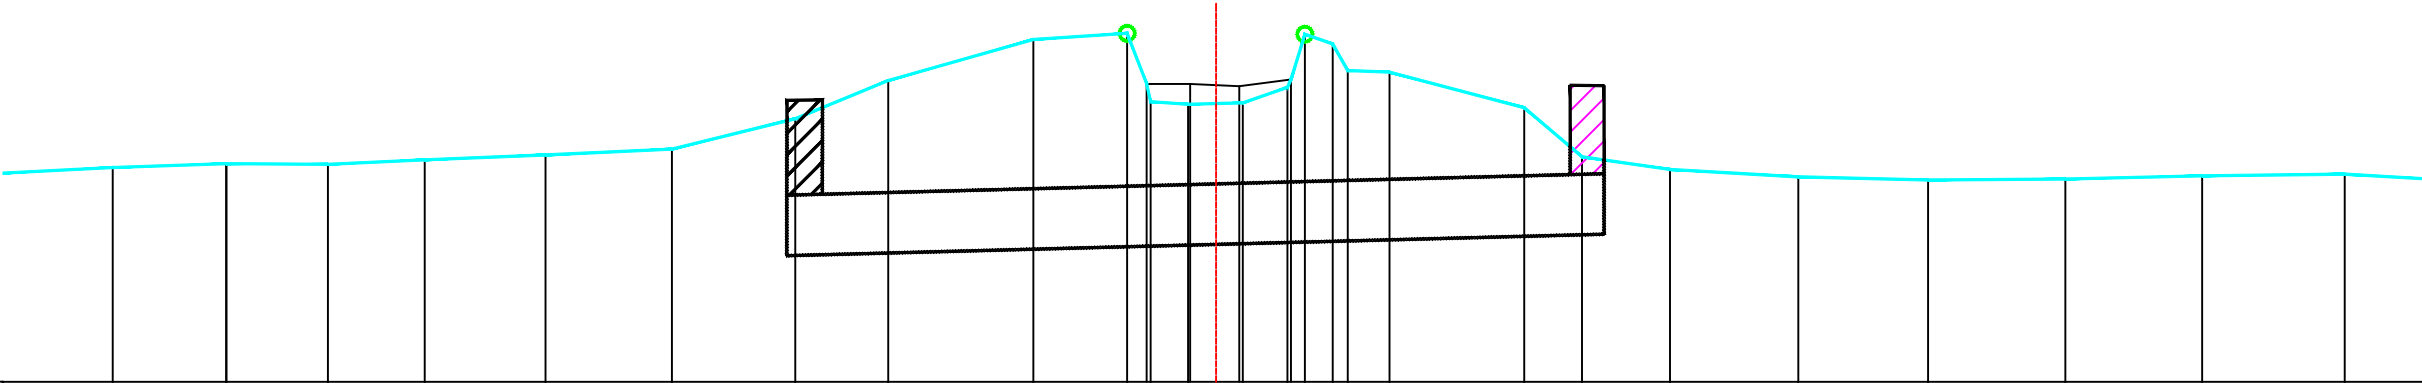

PEIL VASTE BODEM		24.83		24.88		24.88		24.93		25.00		25.08		25.48		25.98		26.53		26.61		25.70		25.67		25.69		25.89		26.60		26.47		26.12		26.09		25.62		24.98		24.81		24.71		24.67		24.68		24.72		24.74	
TUSSENAFSTAND VASTE BODEM	1.70		1.50	0.00	1.34	1.28		1.60		1.67		1.63		1.23		1.92		1.24		0.05		0.50		0.73		0.59		0.18		0.37		0.20		0.55		1.78		0.76		1.16		1.70		1.72		1.82		1.81		1.89		1.82	
SAMENGESTELDE AFSTAND VASTE BODEM		10.24		11.75		13.09		14.37		15.97		17.64		19.27		20.50		22.42		23.66		23.97		24.47		25.19		25.78		26.01		26.38		26.58		27.13		28.92		29.68		30.84		32.54		34.26		36.07		37.88		39.77	
PEIL SLIBBODEM	
TUSSENAFSTAND SLIBBODEM	23.92	
SAMENGESTELDE AFSTAND SLIBBODEM	

Gemeente Kortenberg_Herent

B2112 **Molenbeek**

VHAG: 6779

Locatie atlaspunt (LB72): X-coördinaat: 167136,6649 Y-coördinaat: 177346,3713

DWARSPROFIELPLAN

Atlaspunt - 247
Datum opmeting: 15/03/2001
Schaal: 1/100

