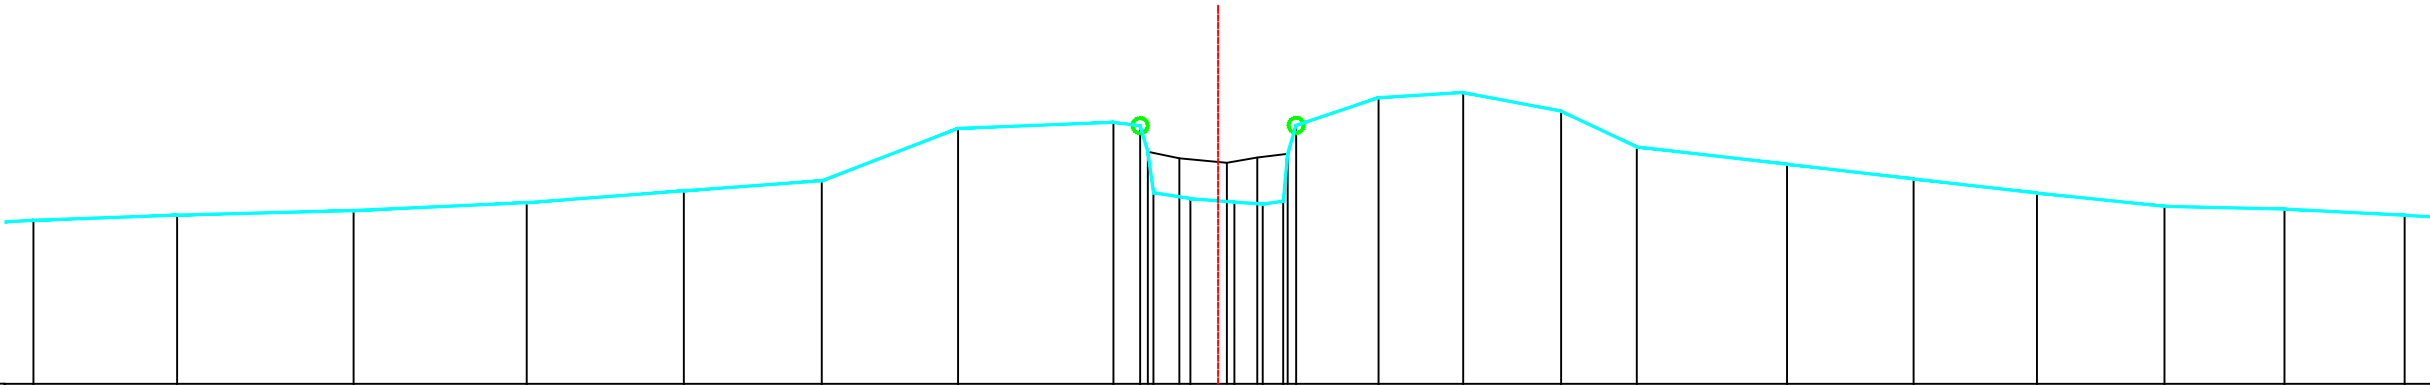


Legende

- vaste bodem
- kunswerk
- slibbodem
- as dwarsprofiel
- begin begroeiing
- haag
- boerand
- bomenrij van loofbomen
- bomenrij van naaldbomen
- bomenrij van fruitbomen
- duiker as
- beton
- metseelwerk

gebouwbergplaatskaaimuurafsluiting algemeenafsluiting beton + gladde draadafsluiting beton + prikkeldraadafsluiting hout + gladde draadafsluiting hout + prikkeldraadafsluiting betonpalen en -platenmuurtje metseelwerkhoutmetaal

PEIL VASTE BODEM	25.16	25.23	25.29	25.39	25.55	25.68	26.38	26.46	26.41	25.53	25.45	25.40	25.38	25.41	26.42	26.78	26.85	26.60	26.13	25.90	25.71	25.52	25.35	25.31	25.23
TUSSENAFSTAND VASTE BODEM		1.90	2.33	2.29	2.08	1.82	1.80	2.05	0.35	0.07	0.49	0.58	0.37	0.27	0.11	1.09	1.12	1.30	1.00	1.99	1.67	1.63	1.69	1.59	1.59
SAMENGESTELDE AFSTAND VASTE BODEM	6.45	8.36	10.69	12.98	15.06	16.88	18.69	20.74	21.09	21.27	21.76	22.34	22.72	22.99	23.16	24.25	25.37	26.66	27.66	29.65	31.33	32.96	34.64	36.23	37.82
PEIL SLIBBODEM																									
TUSSENAFSTAND SLIBBODEM	21.20																								
SAMENGESTELDE AFSTAND SLIBBODEM																									

Gemeente Kortenberg_Herent

B2112

Molenbeek

VHAG: 6779

Locatie atlaspunt (LB72): X-coördinaat: 167098,7821 Y-coördinaat: 177316,262

DWARSPROFIELPLAN

Atlaspunt - 249
Datum opmeting: 15/03/2001
Schaal: 1/100

