

Legende

- vaste bodem

kunswerk

slibbodem

as dwarsprofiel

begin begroeiing

haag

boerand

bomenrij van loofbomen

bomenrij van naaldbomen

bomenrij van fruitbomen

duiker as

beton

metseelwerk
- gebouw

bergplaat

kaaimuur

afsluiting algemeen

afsluiting beton + gladde draad

afsluiting beton + prikkeldraad

afsluiting hout + gladde draad

afsluiting hout + prikkeldraad


afsluiting betonpalen en -platen

muurtje metseelwerk

hout

metaal

kunswerk 6779/431 stroomafwaarts
Uitstroom naar vijver

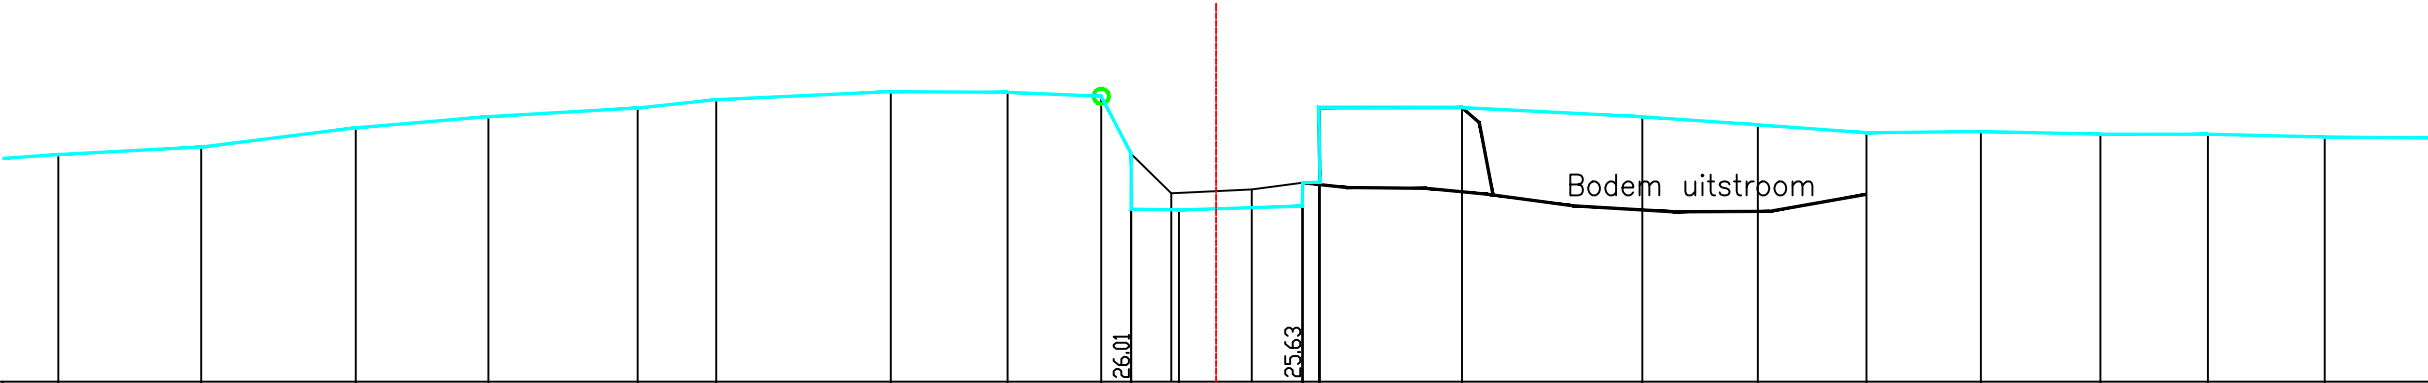

PEIL VASTE BODEM	26.00	26.10	26.36	26.51	26.62	26.73	26.84	26.83	26.77	25.28	26.01	25.27	25.32	25.63	26.63	26.50	26.40	26.29	26.31	26.27	26.27	26.24	26.23
TUSSENAFSTAND VASTE BODEM		1.89	2.04	1.76	1.98	1.04	2.31	1.54	1.24	0.39	0.63	1.63	0.00	0.23	1.89	2.39	1.53	1.44	1.51	1.58	1.42	1.55	1.58
SAMENGESTELDE AFSTAND VASTE BODEM	11.58	13.48	15.52	17.27	19.25	20.29	22.60	24.14	25.38	25.78	26.41	28.05	28.26	28.27	30.15	32.54	34.07	35.51	37.02	38.60	40.02	41.57	43.15
PEIL SLIBBODEM										26.01	25.49	25.54	25.63										
TUSSENAFSTAND SLIBBODEM		25.78									0.53	1.06	0.67										
SAMENGESTELDE AFSTAND SLIBBODEM										25.78	26.31	27.37	28.05										

Gemeente Kortenberg_Herent

B2112 **Molenbeek**

VHAG: 6779

Locatie atlaspunt (LB72): X-coördinaat: 166998,7458 Y-coördinaat: 177258,28

DWARSPROFIELPLAN

Atlaspunt - 252
Datum opmeting: 15/03/2001
Schaal: 1/100

