

Legende

- vaste bodem

kunswerk

slibbodem

as dwarsprofiel

begin begroeiing

haag

boerand

bomenrij van loofbomen

bomenrij van naaldbomen

bomenrij van fruitbomen

duiker as

beton

metseelwerk
- gebouw

bergplaats

kaaimuur

afsluiting algemeen

afsluiting beton + gladde draad

afsluiting beton + prikkeldraad

afsluiting hout + gladde draad


afsluiting hout + prikkeldraad

afsluiting betonpalen en -platen

muurtje metseelwerk

hout

metaal

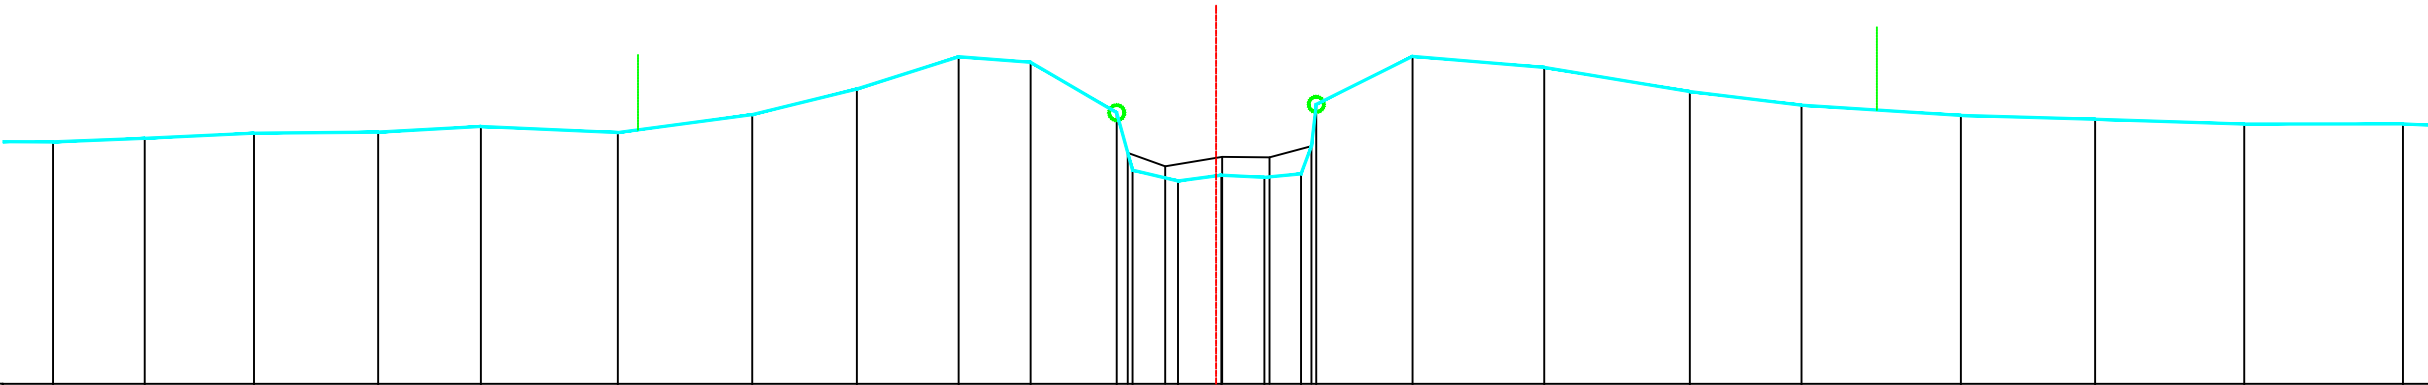

PEIL VASTE BODEM	26.20	26.24	26.31	26.33	26.40	26.32	26.56	26.90	27.32	27.25	26.58	25.82	25.68	25.76	25.73	25.78	26.70	27.33	27.18	26.86	26.68	26.55	26.50	26.43	26.44	
TUSSENAFSTAND VASTE BODEM	0.8	1.21	1.44	1.64	1.36	1.81	1.78	1.38	1.35	0.95	1.14	0.21	0.60	0.57	0.57	0.49	0.06	1.27	1.74	1.92	1.48	2.11	1.78	1.97	2.10	
SAMENGESTELDE AFSTAND VASTE BODEM	8.71	9.92	11.36	13.01	14.37	16.18	17.96	19.34	20.69	21.64	22.78	22.99	23.59	24.16	24.73	25.22	25.42	26.69	28.43	30.36	31.84	33.95	35.72	37.69	39.79	
PEIL SLIBBODEM												26.05	25.88	26.00	25.99	26.14										
TUSSENAFSTAND SLIBBODEM	22.92											0.50	0.75	0.63	0.55											
SAMENGESTELDE AFSTAND SLIBBODEM												22.92	23.42	24.17	24.80	25.35										

Gemeente Kortenberg_Herent

B2112 **Molenbeek**

VHAG: 6779

Locatie atlaspunt (LB72): X-coördinaat: 166957,2849 Y-coördinaat: 177255,3157

DWARSPROFIELPLAN

Atlaspunt - 256
Datum opmeting: 15/03/2001
Schaal: 1/100

